MAPA DO CELÓW PROJEKTOWYCH skala 1:500

godło mapy : 6.122.25.10.2.2, 6.122.25.10.2.4, 6.122.26.06.1.1, 6.122.26.06.1.3

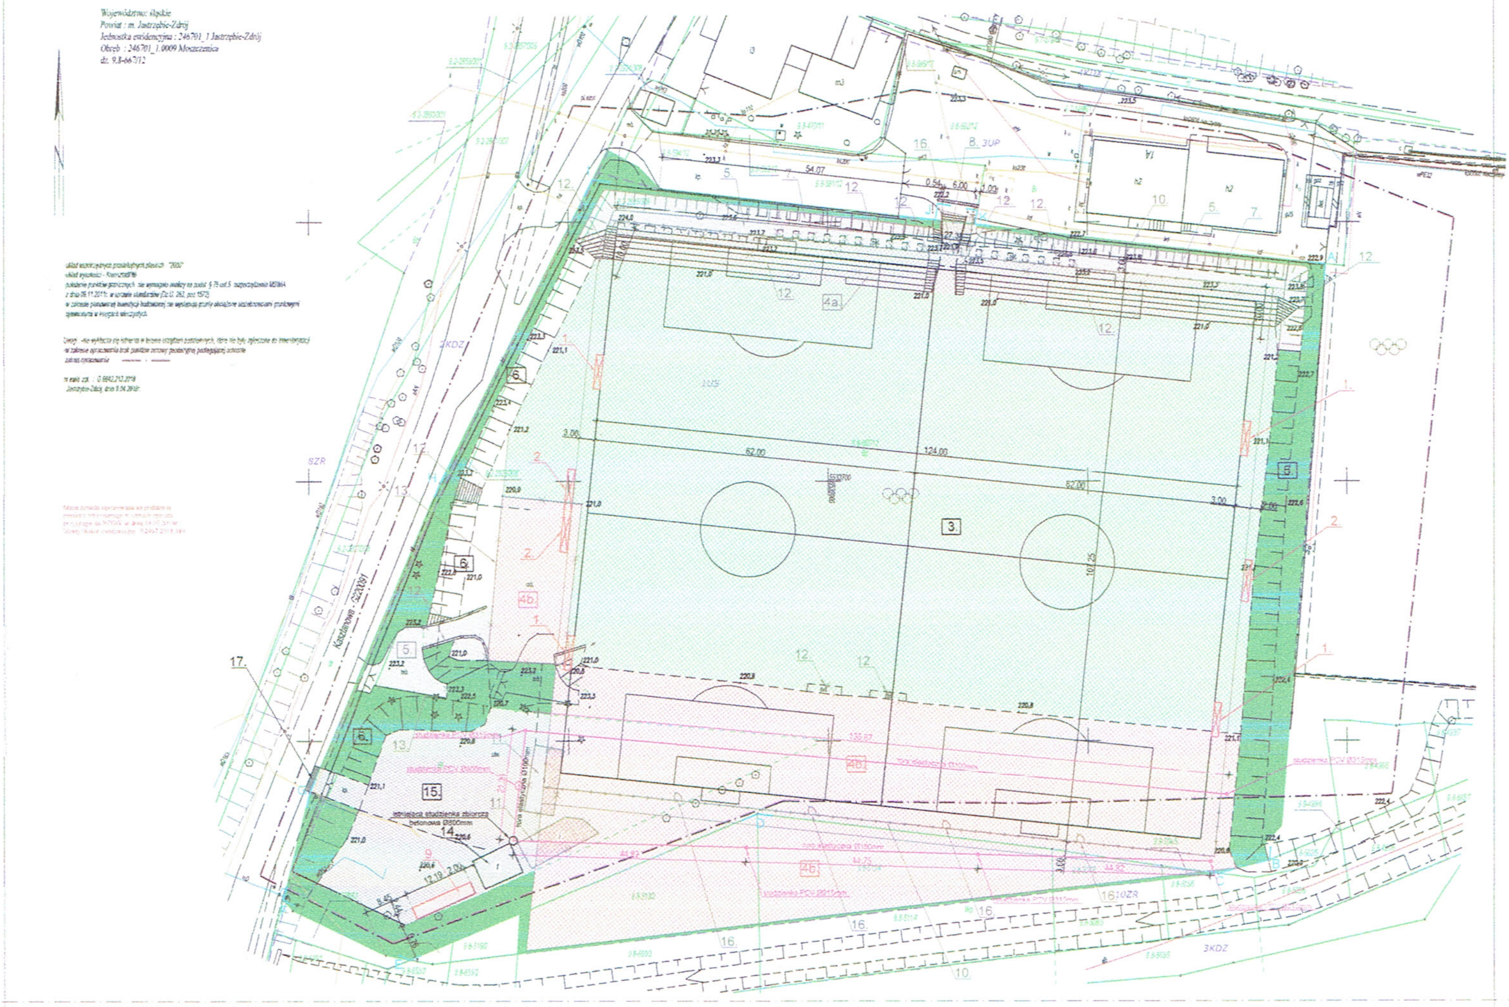
Województwo: śląskie
Powiat : m. Jastrzębie-Zdrój
Jednostka ewidencyjna : 246701_1 Jastrzębie-Zdrój
Obręb : 246701_1.0009 Moszczenica
dz. 9.8-667/12
układ współrzędnych prostokątnych płaskich : "2000"
układ wysokości - Kronsztadt86
zakres opracowania
SZR
3KDZ
1US
3.
4a.
4b.
5
6.
12.
13
14
15.
16.
17.
124.00
62.00
3.00
18.25
54.07

Legenda - stan projektowany

1.	Wiata boiskowa dla zawodników rezerwowych - [Etap II]
2.	Trybuna mobilna 3-rzędowa dla 32 osób - [Etap II]
3.	Istniejąca powierzchnia boiska trawiastego
4a.	Projektowana powierzchnia boiska trawiastego - [Etap I]
4b.	Projektowana powierzchnia boiska trawiastego - [Etap II] (5867m²)
5.	Projektowane tereny zielone (trawa zasiana) - [Etap I]
6.	Istniejące tereny zielone / istniejące skarpy
7.	Projektowana skarpa ziemna nachylenie 1:1,5 - [Etap I]
8.	Projektowana przebudowa utwardzenia z kostki brukowej - [Etap I]
9.	Projektowany budynek gospodarczy - [Etap II] (29,86m²)
10.	Projektowane piłkochwyty z siatki PE (oczko 10x10cm) - [Etap I]
11.	Budynek murowany przeznaczony do rozbiórki - [Etap I]
12.	Elementy żelbetowe przeznaczone do demontażu (schody terenowe, trybuny, krawężniki, ściany oporowe, przepusty żelbetowe, fundamenty) - [Etap I]
13.	Utwardzenie asfaltobetonowe oraz betonowe przeznaczone do rozbiórki - w miejscu rozbiórki wykonanie trawnika - [Etap I]
14.	Istniejący budynek magazynowy - bez zmian
15.	Istniejące tereny utwardzone - bez zmian
16.	Projektowana brama wjazdowa/ furtka - [Etap I]
17.	Istniejący zjazd na działkę - bez zmian
○—	projektowane odwodnienie boiska - drenaż
A - K	zakres opracowania

SZCZEGÓŁ WYKONANIA DRENAŻU

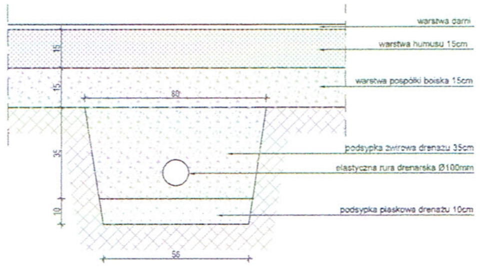
warstwa darni
warstwa humusu 15cm
warstwa pospółki boiska 15cm
podsypka żwirowa drenażu 35cm
elastyczna rura drenarska Ø100mm
podsypka piaskowa drenażu 10cm
15
15
35
10
80
56

Uwaga:
Etap II inwestycji oznaczono kolorem czerwonym.

	Projekt Zagospodarowania terenu - Etap 2
BP BIURO PROJEKTOWE mgr inż. Arkadiusz FORYSIUK	Przebudowa i rozbudowa istniejącego boiska przy ulicy Kościelnej w Jastrzębiu-Zdroju
	Boisko do piłki nożnej
	ul. Kościelna, 44-335 Jastrzębie-Zdrój działka nr 667/12
	Miejski Ośrodek Sportu i Rekreacji Jastrzębie-Zdrój ul. Harcerska 14B, 44-335 Jastrzębie-Zdrój
mgr inż. Arkadiusz Forysiuk	

31/2018	kwiecień 2018 r.	1:500	1.

DYREKTOR
Miejskiego Ośrodka Sportu
i Rekreacji
mgr Zofia Florek