


**MAPA Z PROJEKTEM PODZIAŁU NIERUCHOMOŚCI OPRACOWANA
W TRYBIE USTAWY O GOSPODARCE NIERUCHOMOŚCIAMI
SKALA 1:1000**

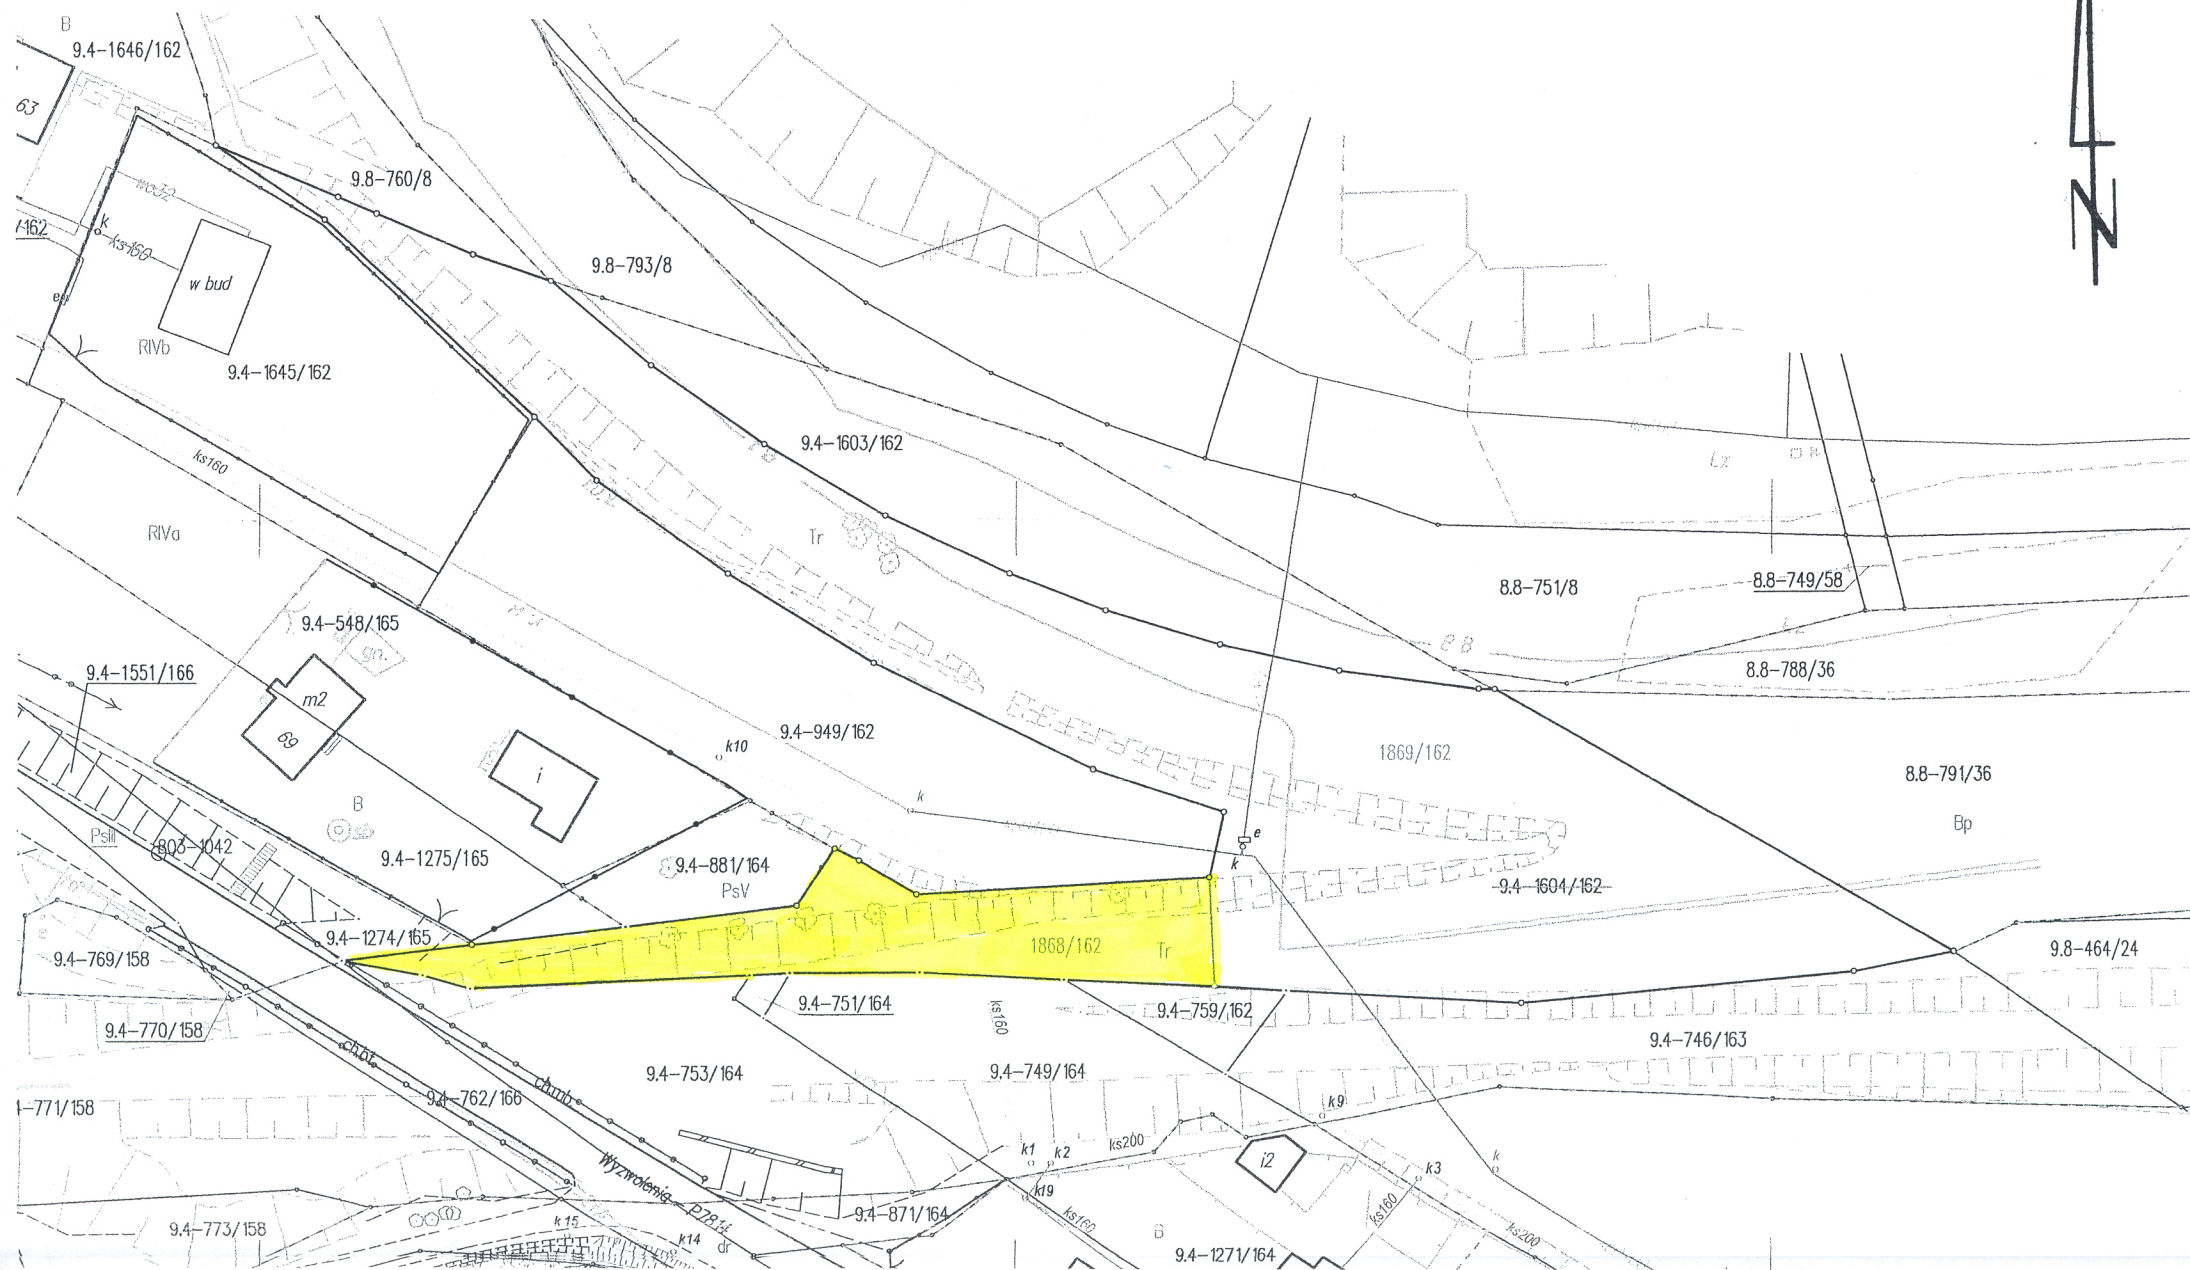

Uwaga: Niniejszy projekt podziału wykonano zgodnie ze wstępnym projektem podziału pozytywnie
zaopiniowanym przez Prezydenta Miasta Jastrzębie-Zdrój:
POSTANOWIENIE nr G.6831.53.2016 z dnia 28 kwietnia 2016 roku.

woj. śląskie
jednostka ewidencyjna: 246701_1 Jastrzębie-Zdrój
obręb: 246701_1.0009 MOSZCZENICA, k. m. 4
dz. nr 1604/162
Jednostka rejestrowa: G.2234
KW GL1J/00046668/4
własność: SKARB PAŃSTWA
użytkowanie wieczyste: PRZEDSIĘBIORSTWO GOSPODARKI WODNEJ i REKULTYWACJI S.A.

GEODEZJA
Mroczkowski i Kinas S.C.
BIURO: 44-335 Jastrzębie-Zdrój, ul. Rybnicka 17
NIP 633-223-14-19 REGON 243113530
mgr inż. Tomasz Mroczkowski tel. 504 293 402
mgr inż. Michał Kinas tel. 508 668 598
www.tmk-geodezja.pl, biuro@tmk-geodezja.pl

Poświadczam, że niniejszy dokument został opracowany
w wyniku prac geodezyjnych i kartograficznych, których
rezultaty zawiera operat techniczny wpisany do ewidencji
materiałów państwowego zasobu geodezyjnego i kartograficznego

Organ prowadzący pzgik: Prezydent Miasta Jastrzębie-Zdrój

Identyfikator ewidencyjny materiału zasobu operatu technicznego: P.2467 2016 478

Data wpisu operatu technicznego do ewidencji materiałów zasobu: 01.06.2016

Imię, nazwisko i podpis osoby reprezentującej organ: mgr inż. Rafał Mroczkowski

WYKAZ ZMIAN GRUNTOWYCH									
STAN DOTYCHCZASOWY					STAN NOWY				
Arkusz mapy	Nr działki	Użytek	Klasa	pow. ha	Arkusz mapy	Nr działki	Użytek	Klasa	pow. ha
4	1604/162	Tk	-	0,6122	4	1868/162	Tr	-	0,1050
						1869/162	Tr	-	0,5072
SUMA:				0,6122	SUMA:				0,6122

Sporządził: GEODETA UPRAWNIONY mgr inż. Michał Kinas (nr upr. 21397)

Zlec. 73/2016
G.6642.9.7.2016

Jastrzębie-Zdrój, dnia 17 maja 2016 roku

mgr inż. Michał Kinas
GEODETA UPRAWNIONY
uprawnienia zawodowe nr 21397 - zakres I
u. Kasztanowa 59, 44-330 Jastrzębie-Zdrój
tel. 508-668-598