

PREZYDENT MIASTA JASTRZĘBIE ZDRÓJ



MIEJSCOWY PLAN
ZAGOSPODAROWANIA PRZESTRZENNEGO
FRAGMENTU JEDNOSTKI CENTRUM
O SYMBOLU ROBOCZYM C82
W JASTRZĘBIU ZDRÓJU

WYDRUK W SKALI 1:4000
1 cm - 40 m



RYSUNEK PLANU
(sporządzony w skali 1:1000)

Załącznik nr 1
do Uchwały Nr XII/129/2007
Rady Miasta Jastrzębie Zdrój
z dnia 28 czerwca 2007 r.

opracowanie: Biuro Rozwoju Regionu Sp. z o.o, ul. Skowronków 35, 40-539 Katowice


PRZEWODNICZĄCY RADY

mgr *Krzysztof Skowik*

LEGENDA

USTALENIA OBOWIAZUJĄCE WPROWADZONE
PRZEZ PLAN MIEJSCOWY


GRANICE

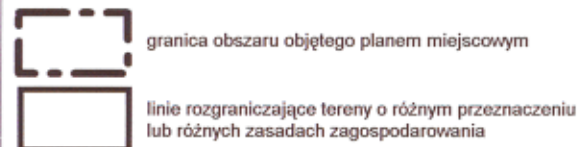

PRZEZNACZENIE TERENÓW


MNU	zabudowa mieszkaniowo - usługowa	0,62
MW	zabudowa mieszkaniowa wielorodzinna	44,30
U	usługi	6,95
UC	ośrodki usługowe z dopuszczeniem lokalizacji obiektów o powierzchni sprzedaży powyżej 2000m ²	3,22
UP	usługi o charakterze publicznym	12,42
UZ	usługi zdrowia	0,47
ZP	zieleni urządzonej	19,22
KD..	ulice i drogi publiczne w klasach technicznych: G - główna, Z - zbiorcza, L - lokalna, D - dojazdowa	17,40
KDX	publiczne ciągi pieszojezdne o obniżonych parametrach technicznych	0,43
KP	kommunikacja piesza	0,13
KDW	niepubliczne ulice i drogi wewnętrzne	0,29
KS,KG	obsługa komunikacji - wydzielone zespoły: KS - parkingi ogólnodostępne, KG - tereny garaży	0,70 3,74
ITC	tereny infrastruktury technicznej - ciepłownictwo	0,16

USTALENIA REGULACYJNE

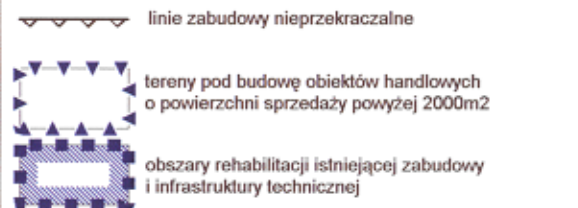


USTALENIA WYNIKAJĄCE Z PRZEPISÓW ODRĘBNYCH
ORAZ INNYCH DOKUMENTÓW I OPRACOWAŃ

GRANICE

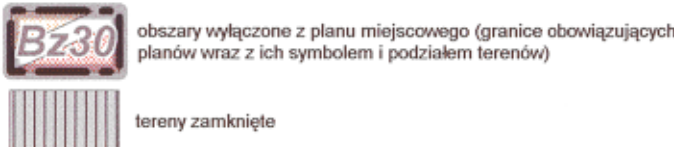


UWARUNKOWANIA GÓRNICZE

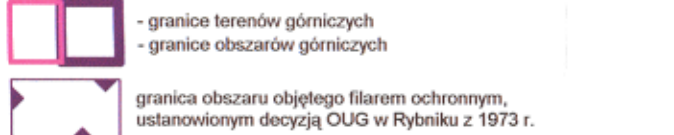


ZAGROŻENIA I OGRANICZENIA




OCHRONA ŚRODOWISKA I PRZYRODY

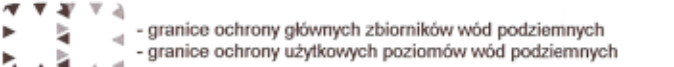

INFRASTRUKTURA TECHNICZNA

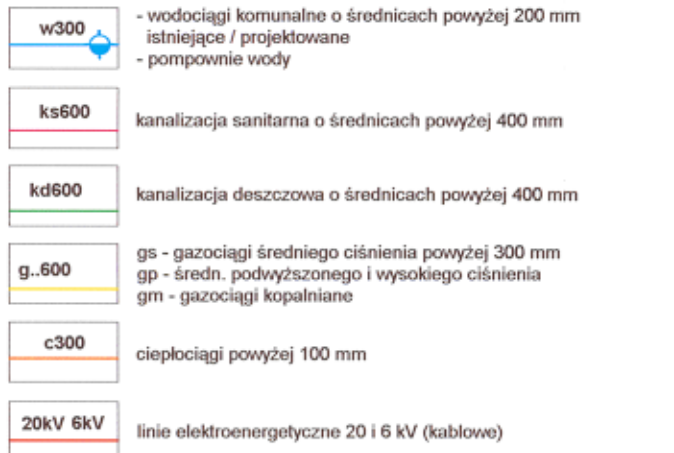

ELEMENTY INFORMACYJNE I INNE OZNACZENIA

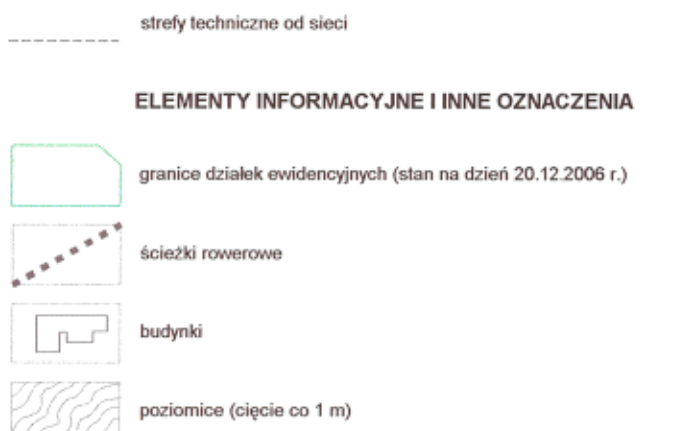

ORIENTACJA

SKALA 1:70000


granica miasta

C82


obszar objęty planem

Bo71

granice i symbole pozostałych planów

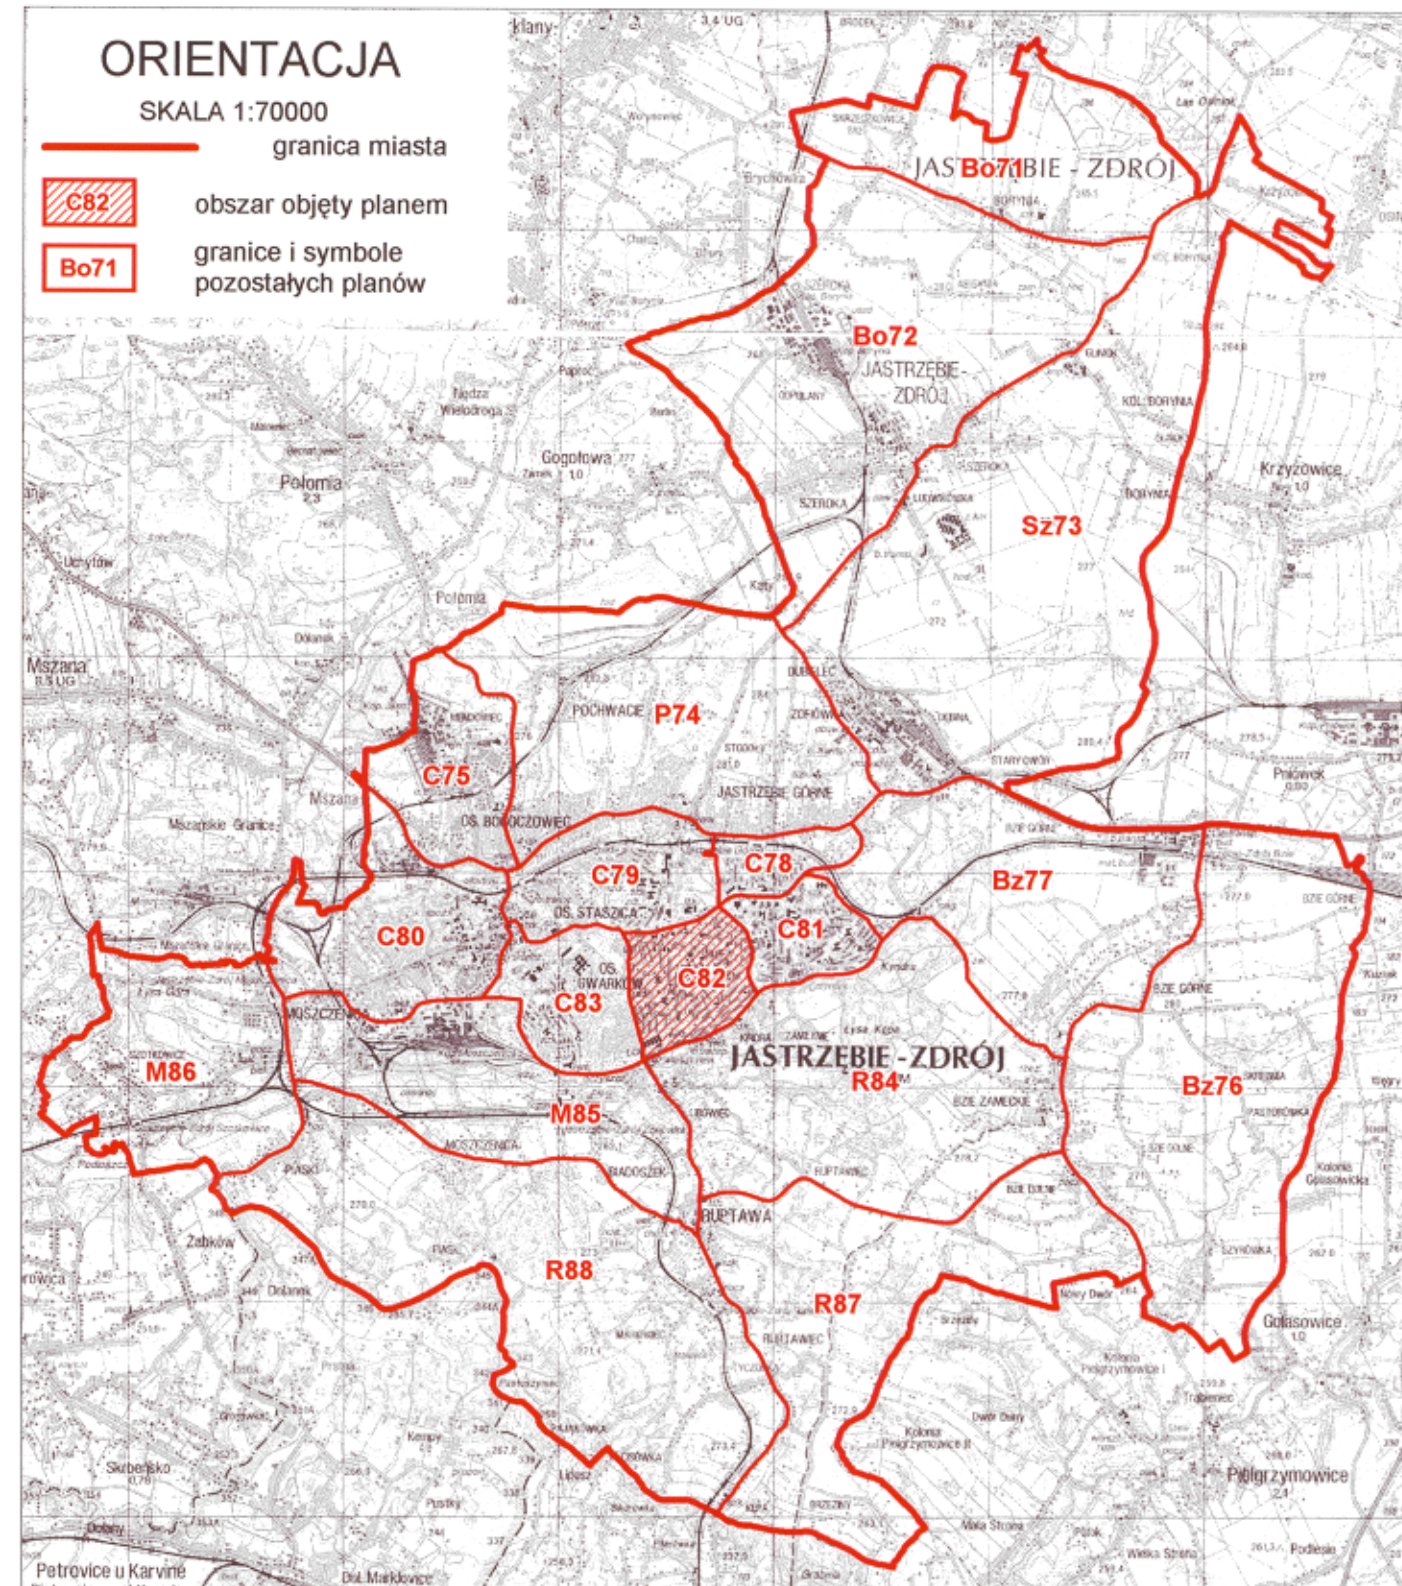

WYRYS ZE STUDIUM
UWARUNKOWAŃ I KIERUNKÓW ZAGOSPODAROWANIA PRZESTRZENNEGO
MIASTA JASTRZĘBIE ZDRÓJ

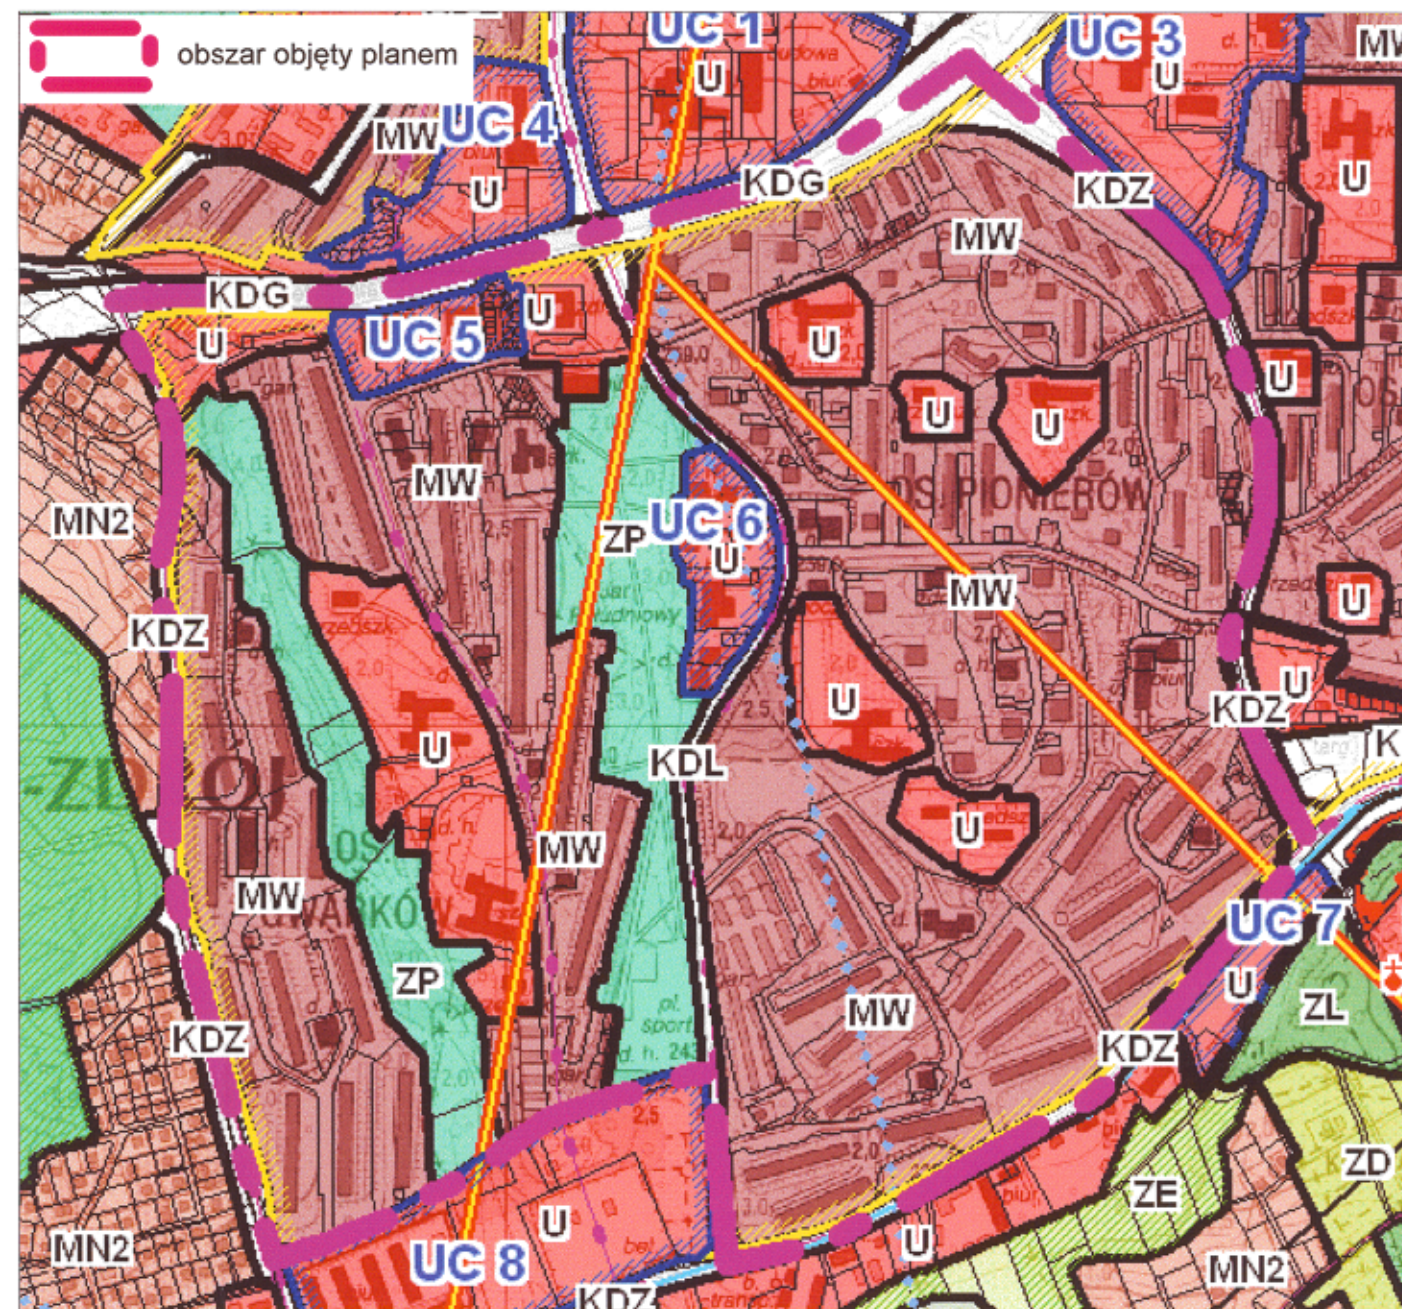

opracowanie:
BIURO ROZWOJU REGIONU, KATOWICE

