


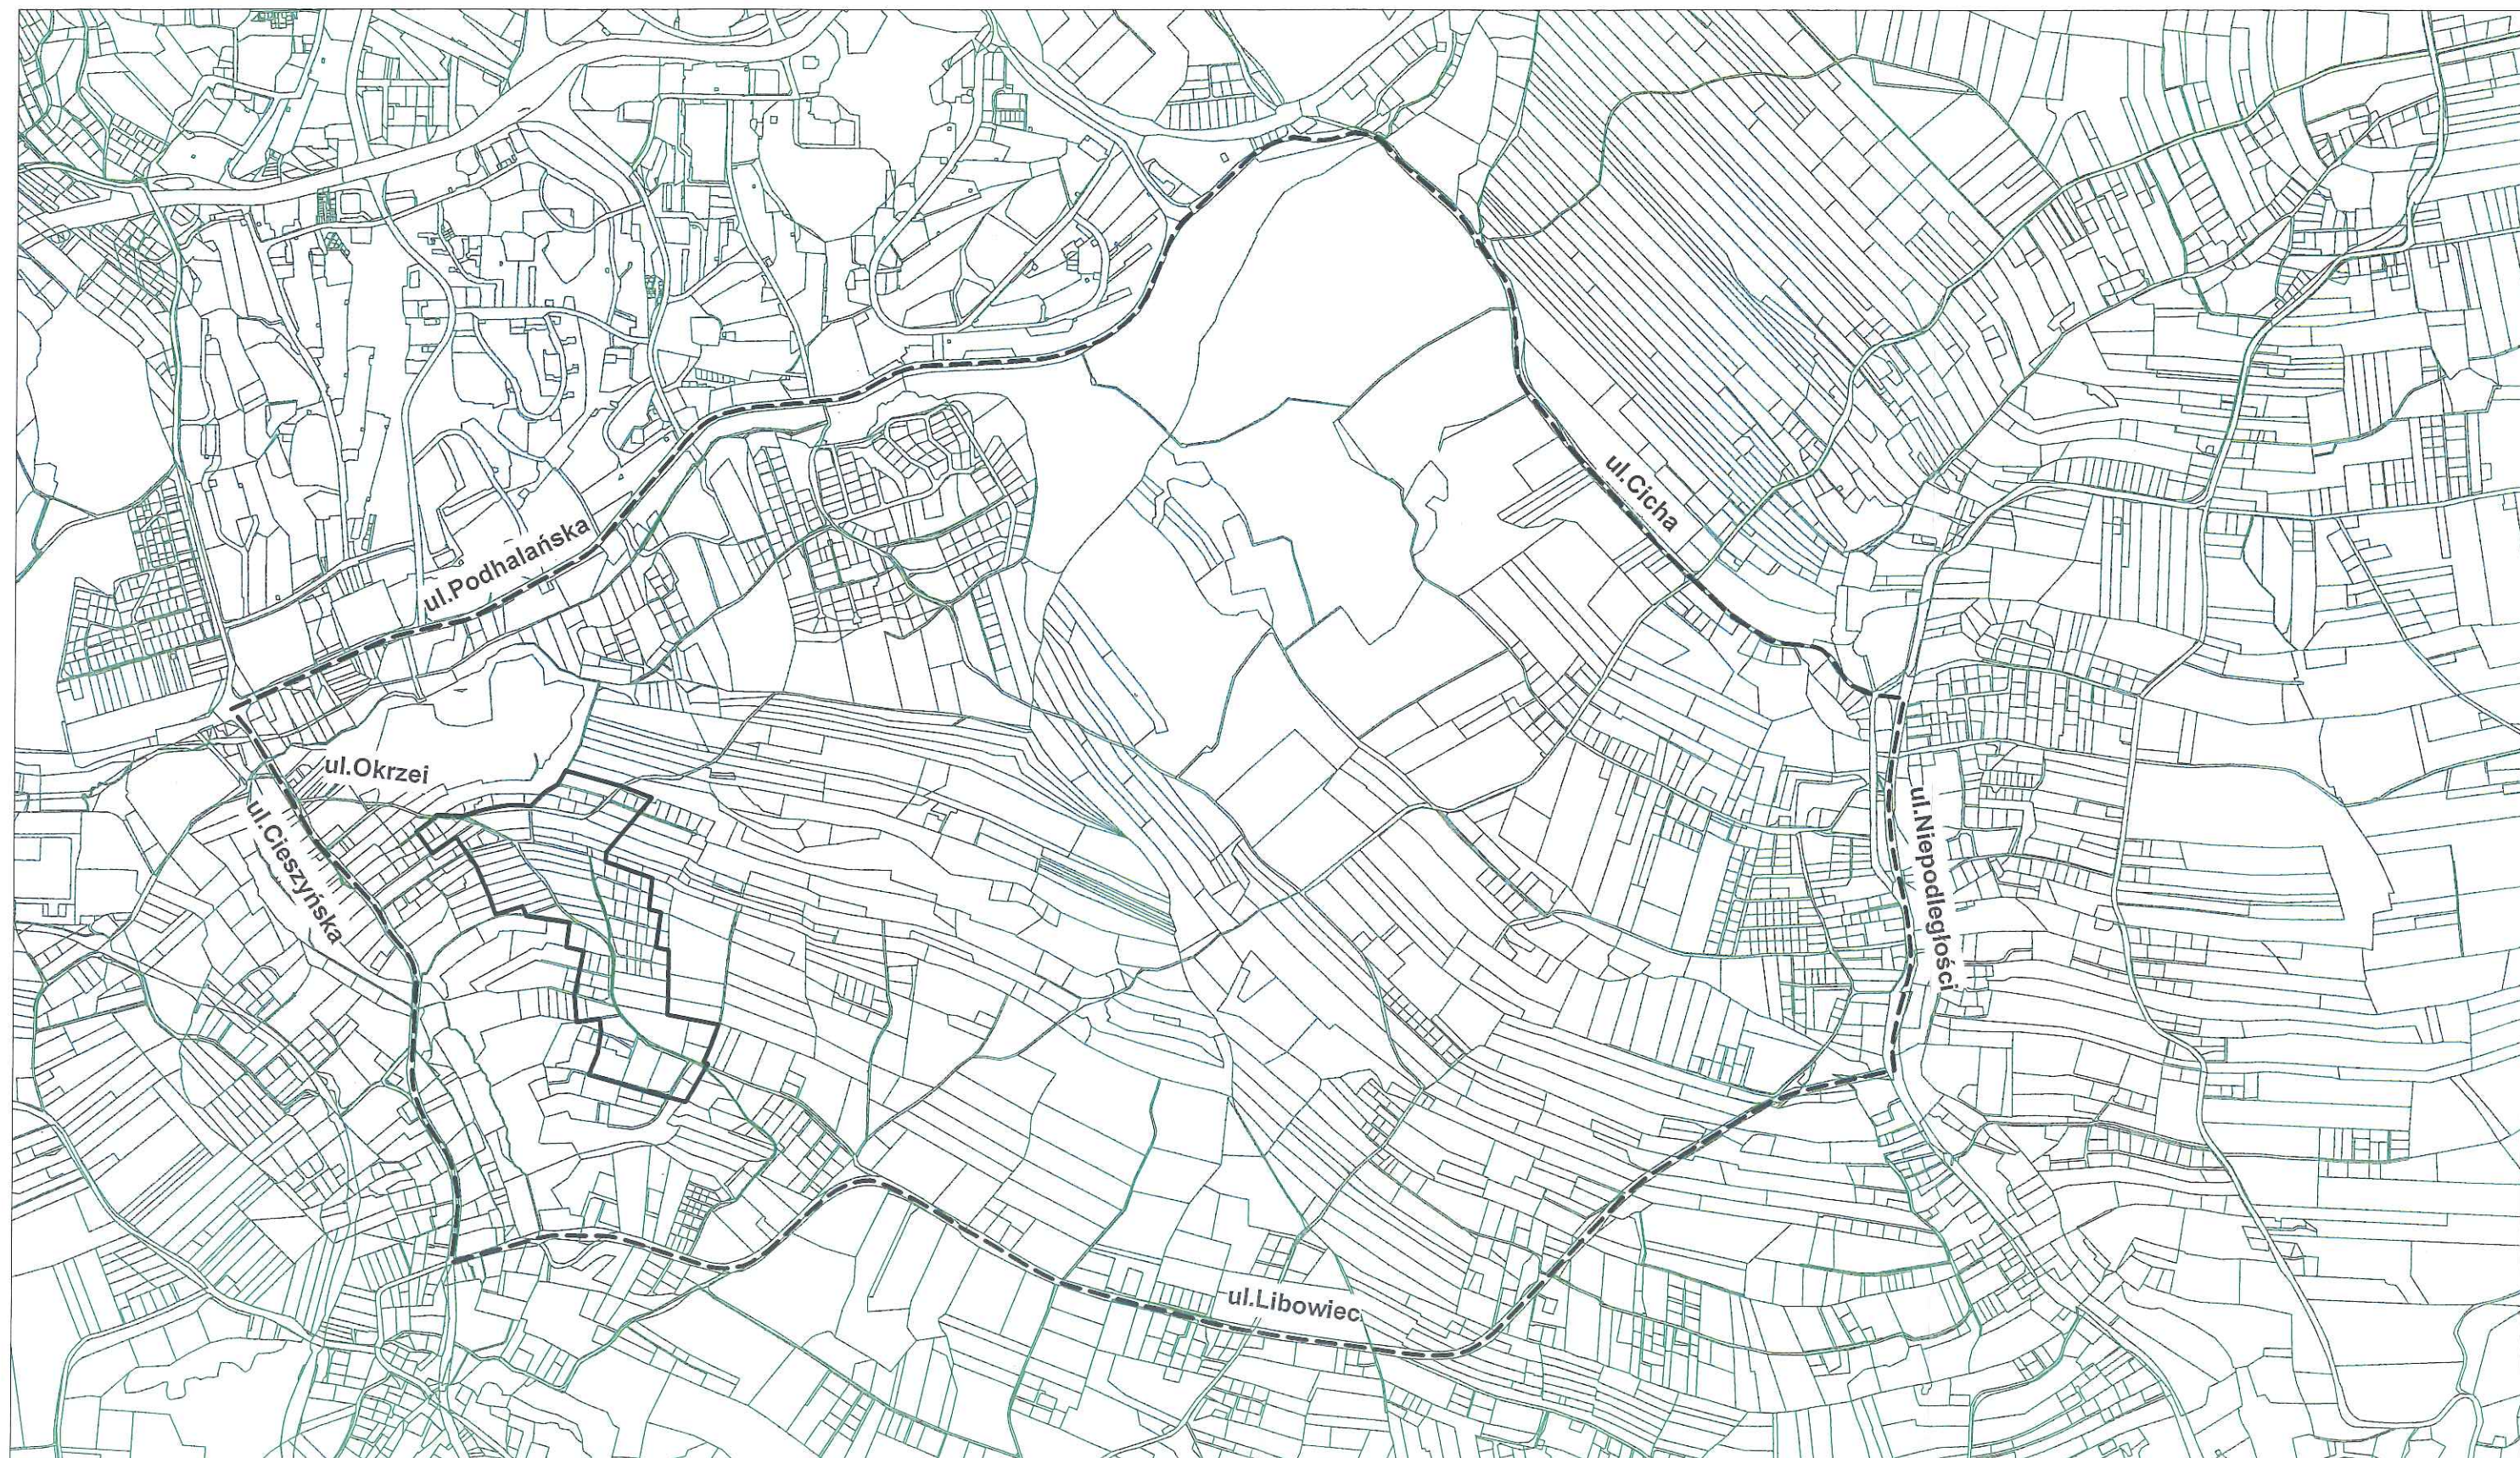

-  Granica obszaru objętego zmianą miejscowego planu zagospodarowania przestrzennego
-  Granica obszaru nie objętego zmianą miejscowego planu zagospodarowania przestrzennego