


**PREZYDENT MIASTA JASTRZĘBIE ZDRÓJ**  
**Miejscowy Plan Zagospodarowania Przestrzennego fragmentu jednostki Moszczenica**  
**UCHWAŁA RADY MIASTA JASTRZĘBIE ZDRÓJ**  
**Nr XII / 248 / 2003 z dnia 09. 10. 2003**

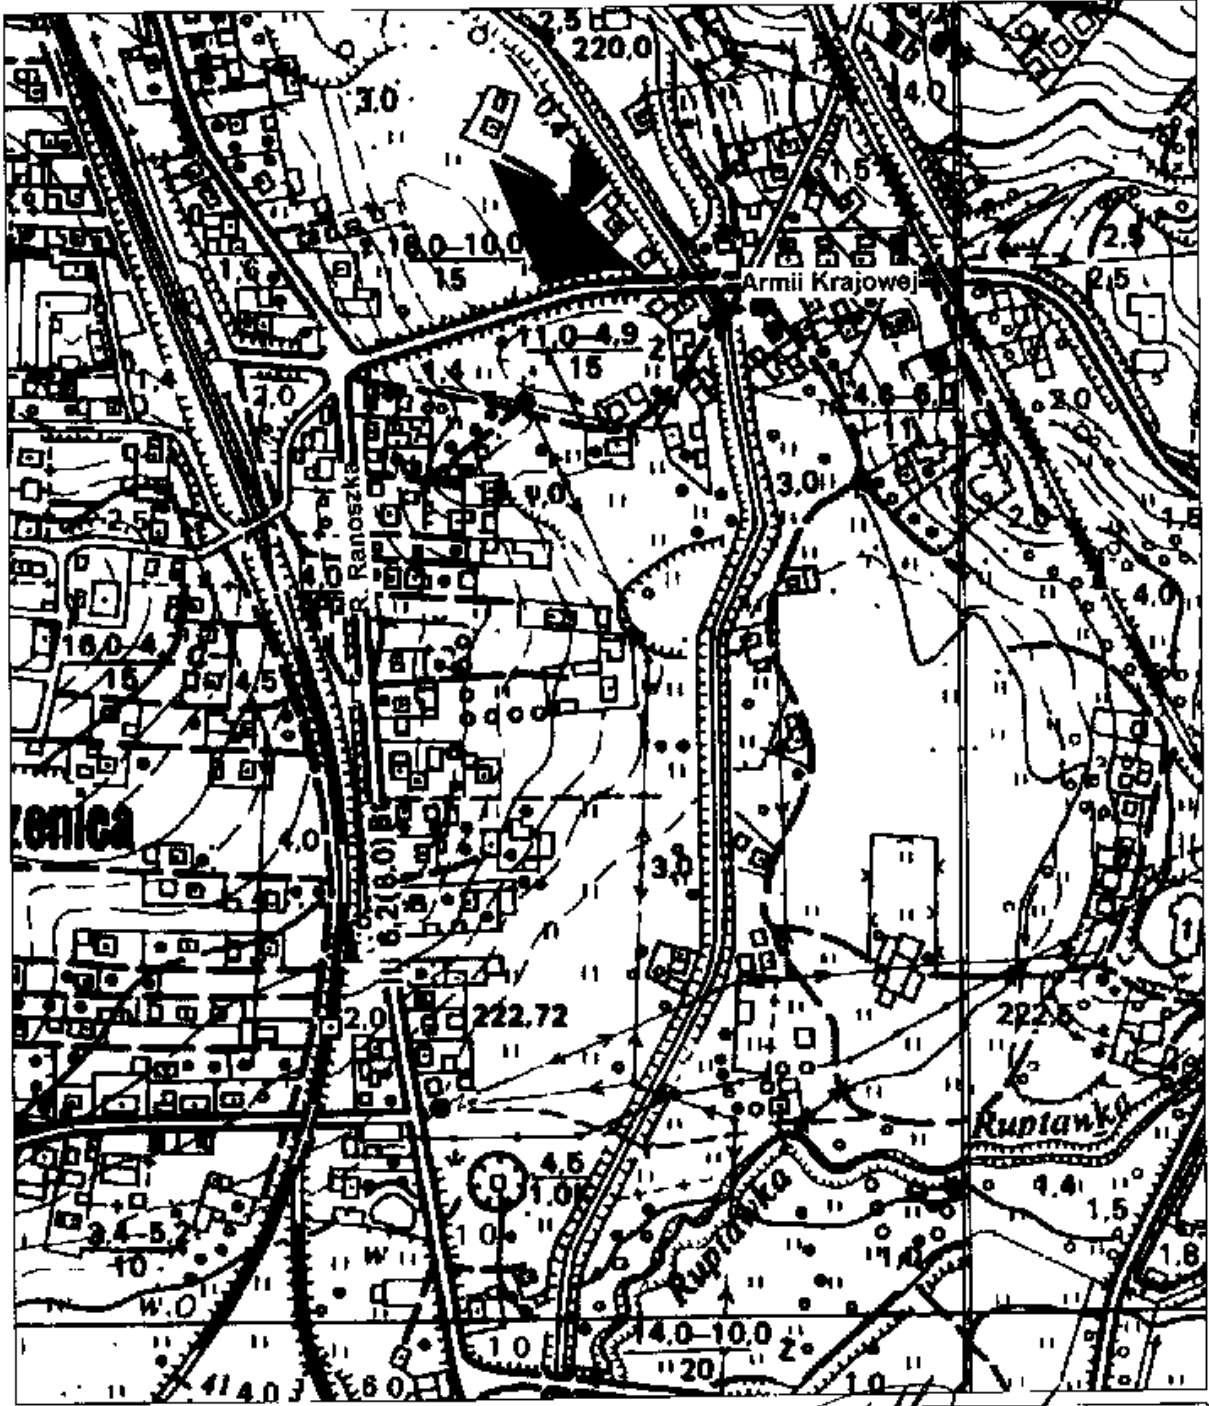

 granica planu

PRZEWODNICZĄCY RADY  
*Wojciech Frank*



załącznik nr 1

Orientacja

1 : 5000