WIADUKT W CIĄGU DROGI WOJEWÓDZKIEJ NR 933

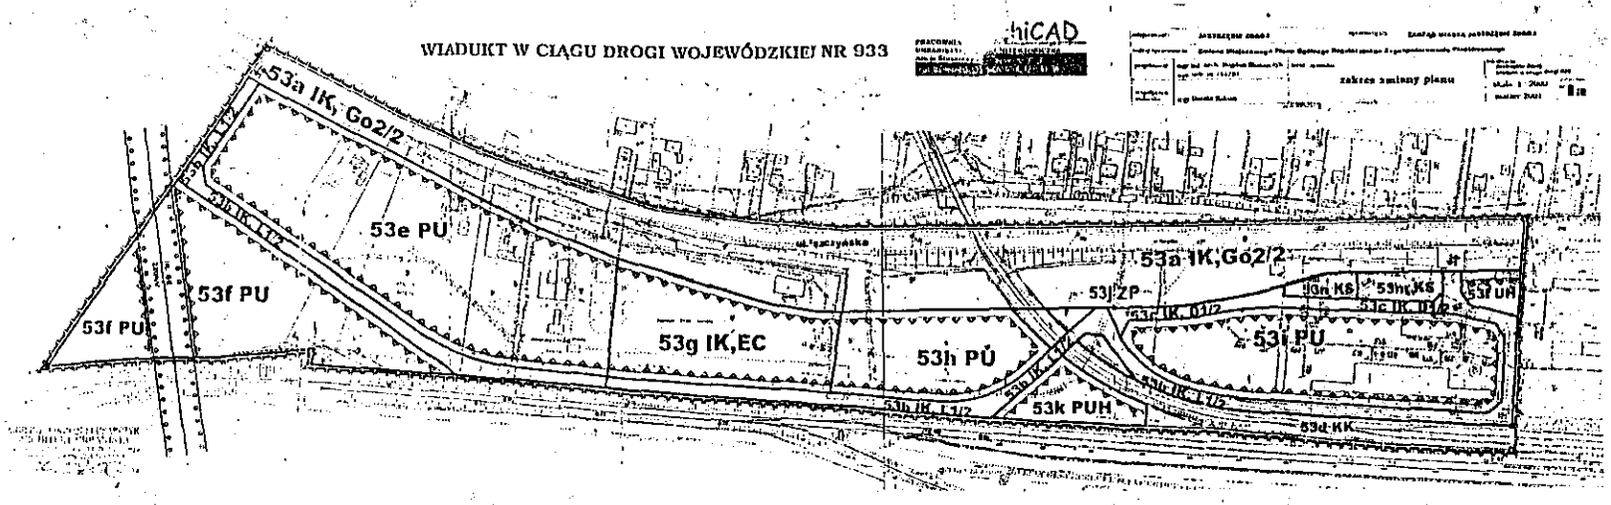

PRZEWODNICZĄCY RADY

mgr inż. Henryk Kapol