







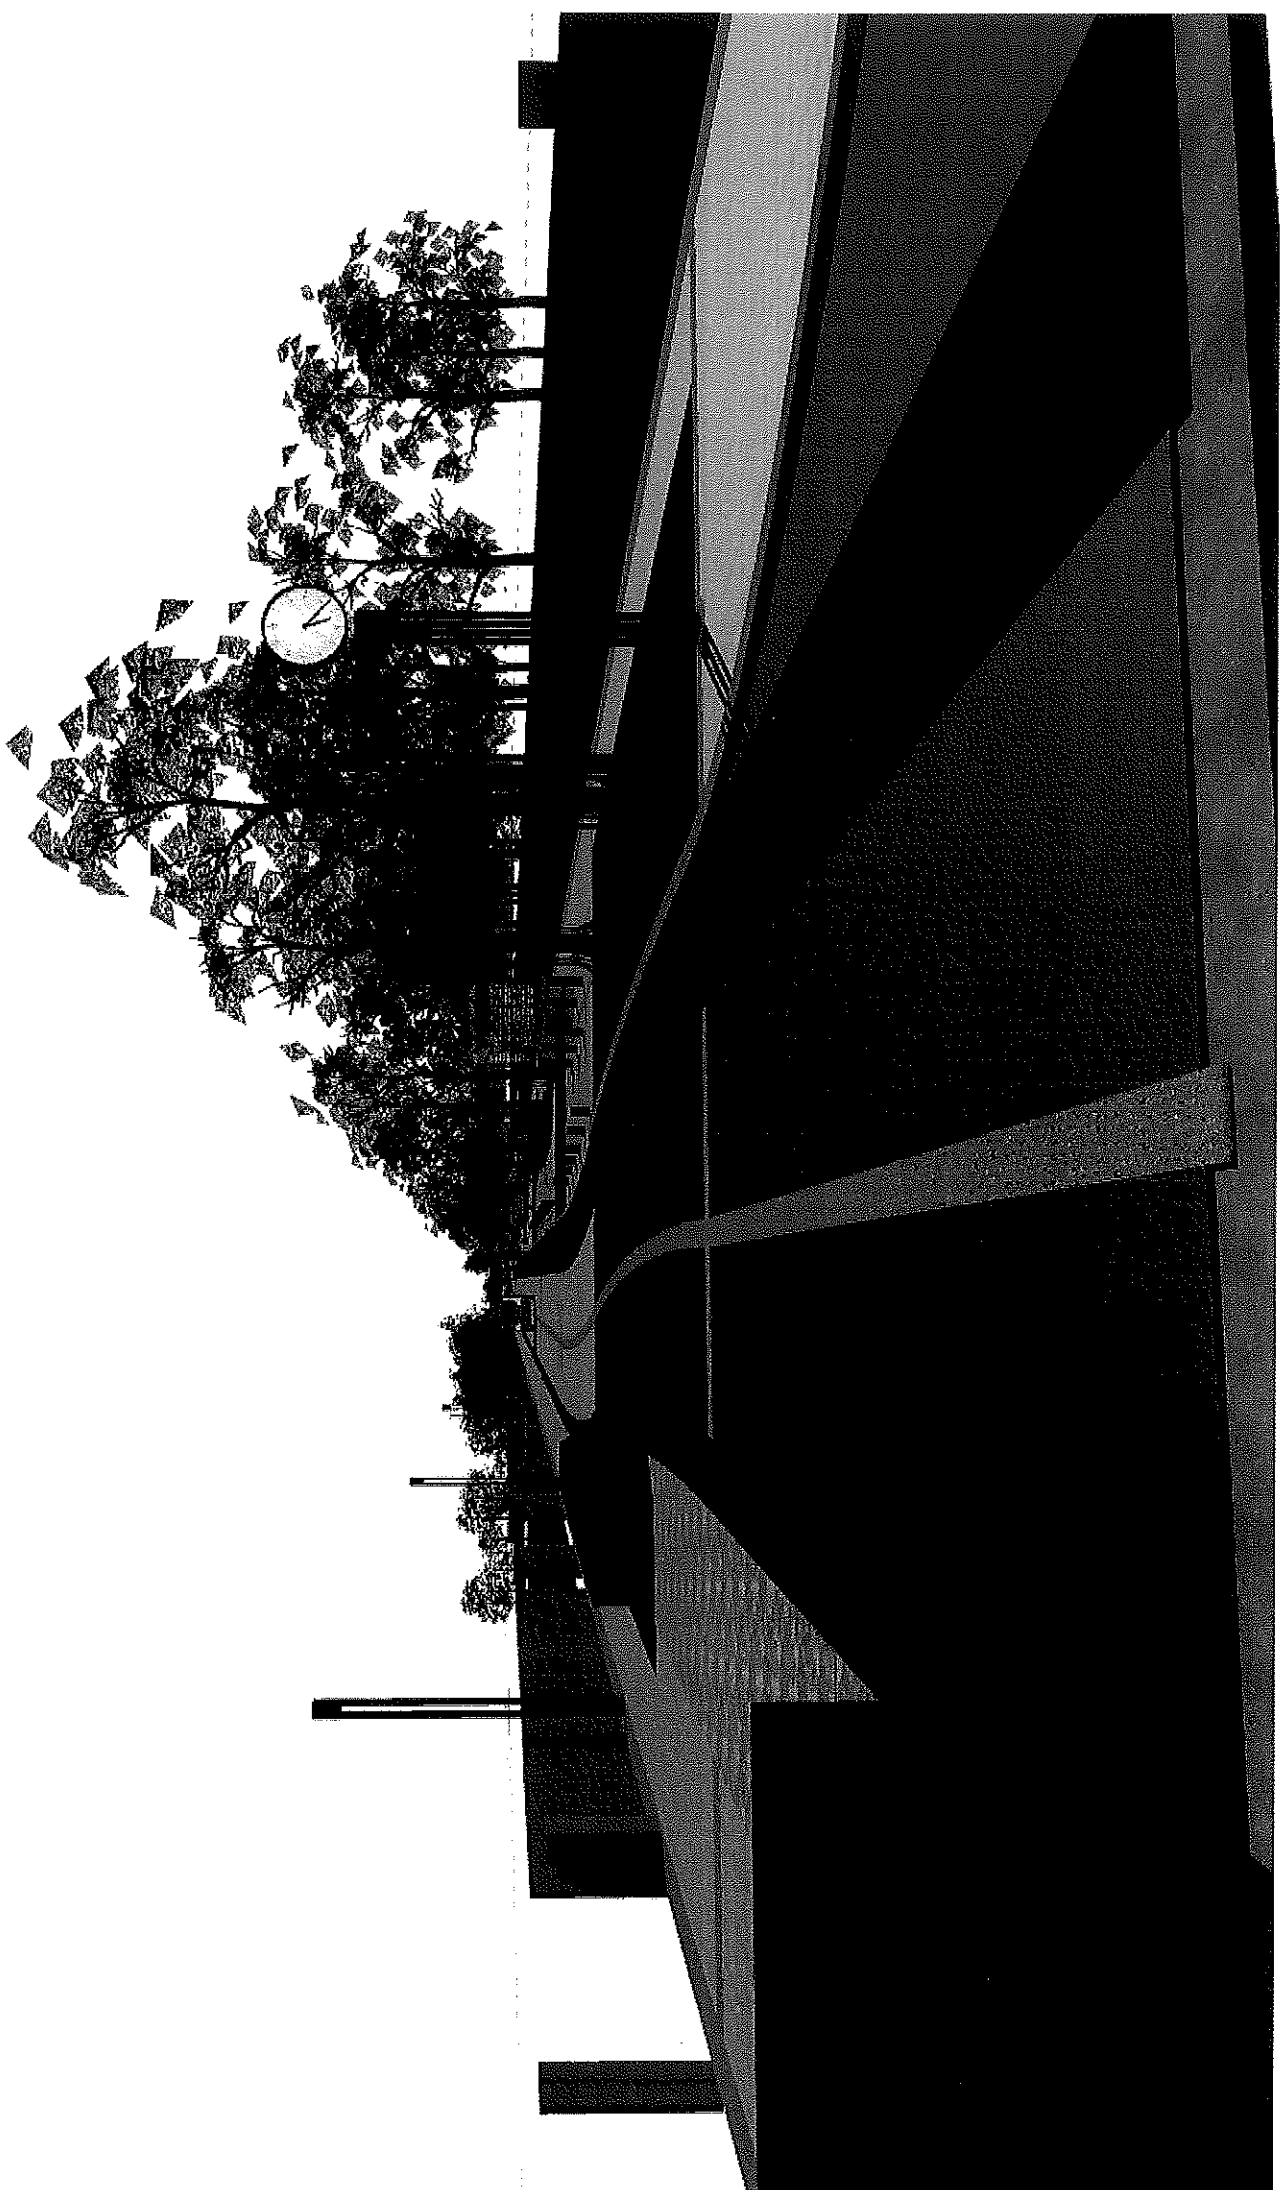


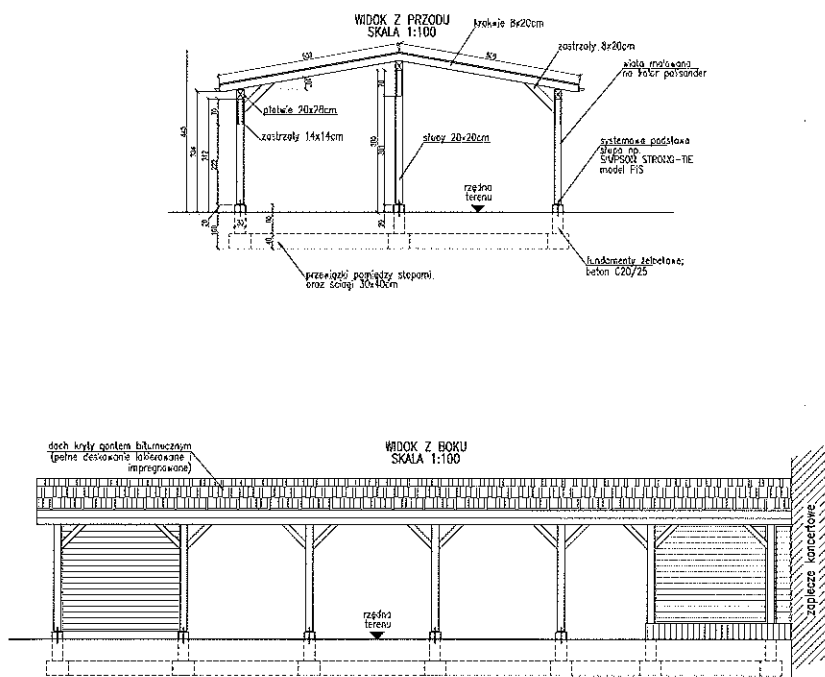







Inwestor:	Miasto - Jastrzębie - Zdrój Al. Piłsudskiego 60, 44-335 Jastrzębie - Zdrój		
Temat opracowania:	PROJEKT BUDOWLANY ZAGOSPODAROWANIA TERENU PRZY UL. KOMUNY PARYSKIEJ 9 W JASTRZĘBIU - ZDRÓJU.		
Obiekt:	TEREN PRZY UL. KOMUNY PARYSKIEJ 9		
Temat rysunku:	PROJEKT WIAATY - widok z boku/widok z przodu		
Autor opracowania - uprawnienie budowlane:	Podpis:	Data:	Nr rys.
mgr inż. Dorota Seliut - SU/22/416/POK/08			W3
mgr inż. arch. Sylwia Szpotajska		Skala: 1 : 100	

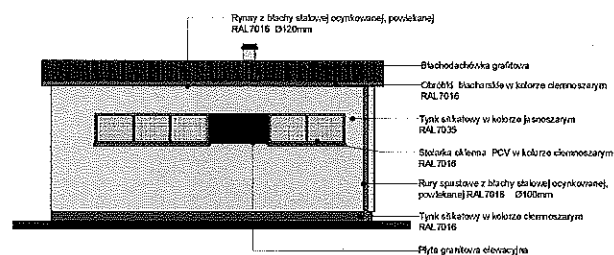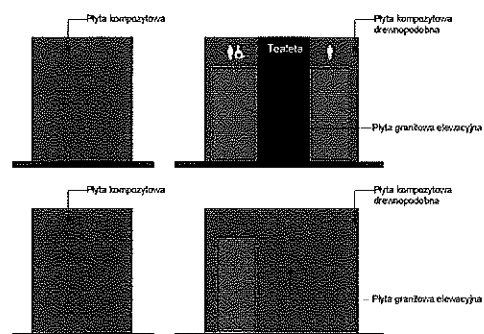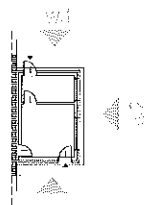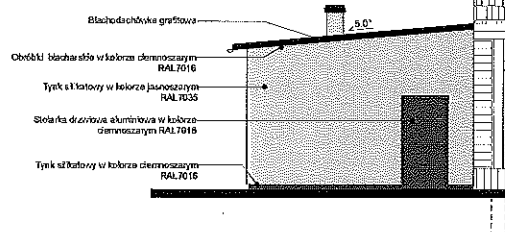 

ENVOLGA

nieś w kolorze ciemnoszarym w kolorze jasnoszarym	PRZEDSTAWIŁA KOLORYSTYKA MA „BUDWNE CHARAKTER POGŁĄDZITY” RZECZYWISTE, ODODZIŁ I KOLOROWY OGŁODZIŁ GAC OD PRZEDSTAWIŁ OKOŁO NA RYSUNKU NAŁEŻY POZOSTAWIĆ SŁOZNAZCZAKI NA KOLOROWY DO PALETYRAL
---	---

[illegible]

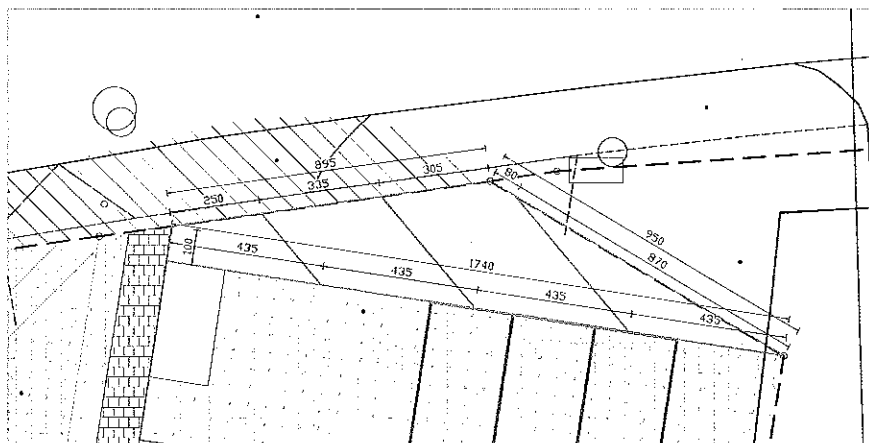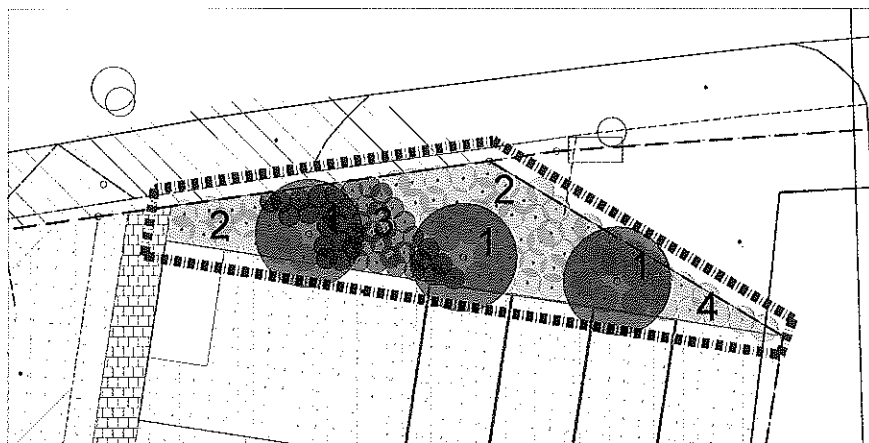

tawuła brzoźolistna 'Tor'



rozchodnik okazały 'Matrona'



sosna górska



grab pospolity 'Fastigiata'



DRZEWO PROJEKOWANE



PROJEKTOWANE KAZEWY

Wykaz projektowanych gatunków:

1. grab pospolity 'Fastigiata'
2. sosna górska
3. rozchodnik okazały 'Matrona'
4. tawuła brzoźolistna 'Tor'

UWAGI:

Należy wykonać rabatę kwiatową w granicach przedmiotowych działek.

Investor:	Miasto - Jastrzębie-Zdrój, Al. Północy 60, 44-335 Jastrzębie-Zdrój		
Tenent opracowania:	PROJEKT WYKONAWCZY ZAGOSPODAROWANIA TERENU PRZY UL. KOMUNY PARYSKIEJ 9 W JASTRZĘBIU - ZDRÓJU.		
Obiekt:	TEREN PRZY UL. KOMUNY PARYSKIEJ 9		
Tenent rysunku:	PROJEKT ZIELENI		
Autor opracowania - uprawnienia budowlane:	Podpis:	Data:	Nr rys.
mgr inż. Dorota Szulka - SUK2-416/PODR/06		GRUDZIEŃ 2017	R1
mgr inż. Sylwia Szpotarśka		Skala: 1 : 100	