


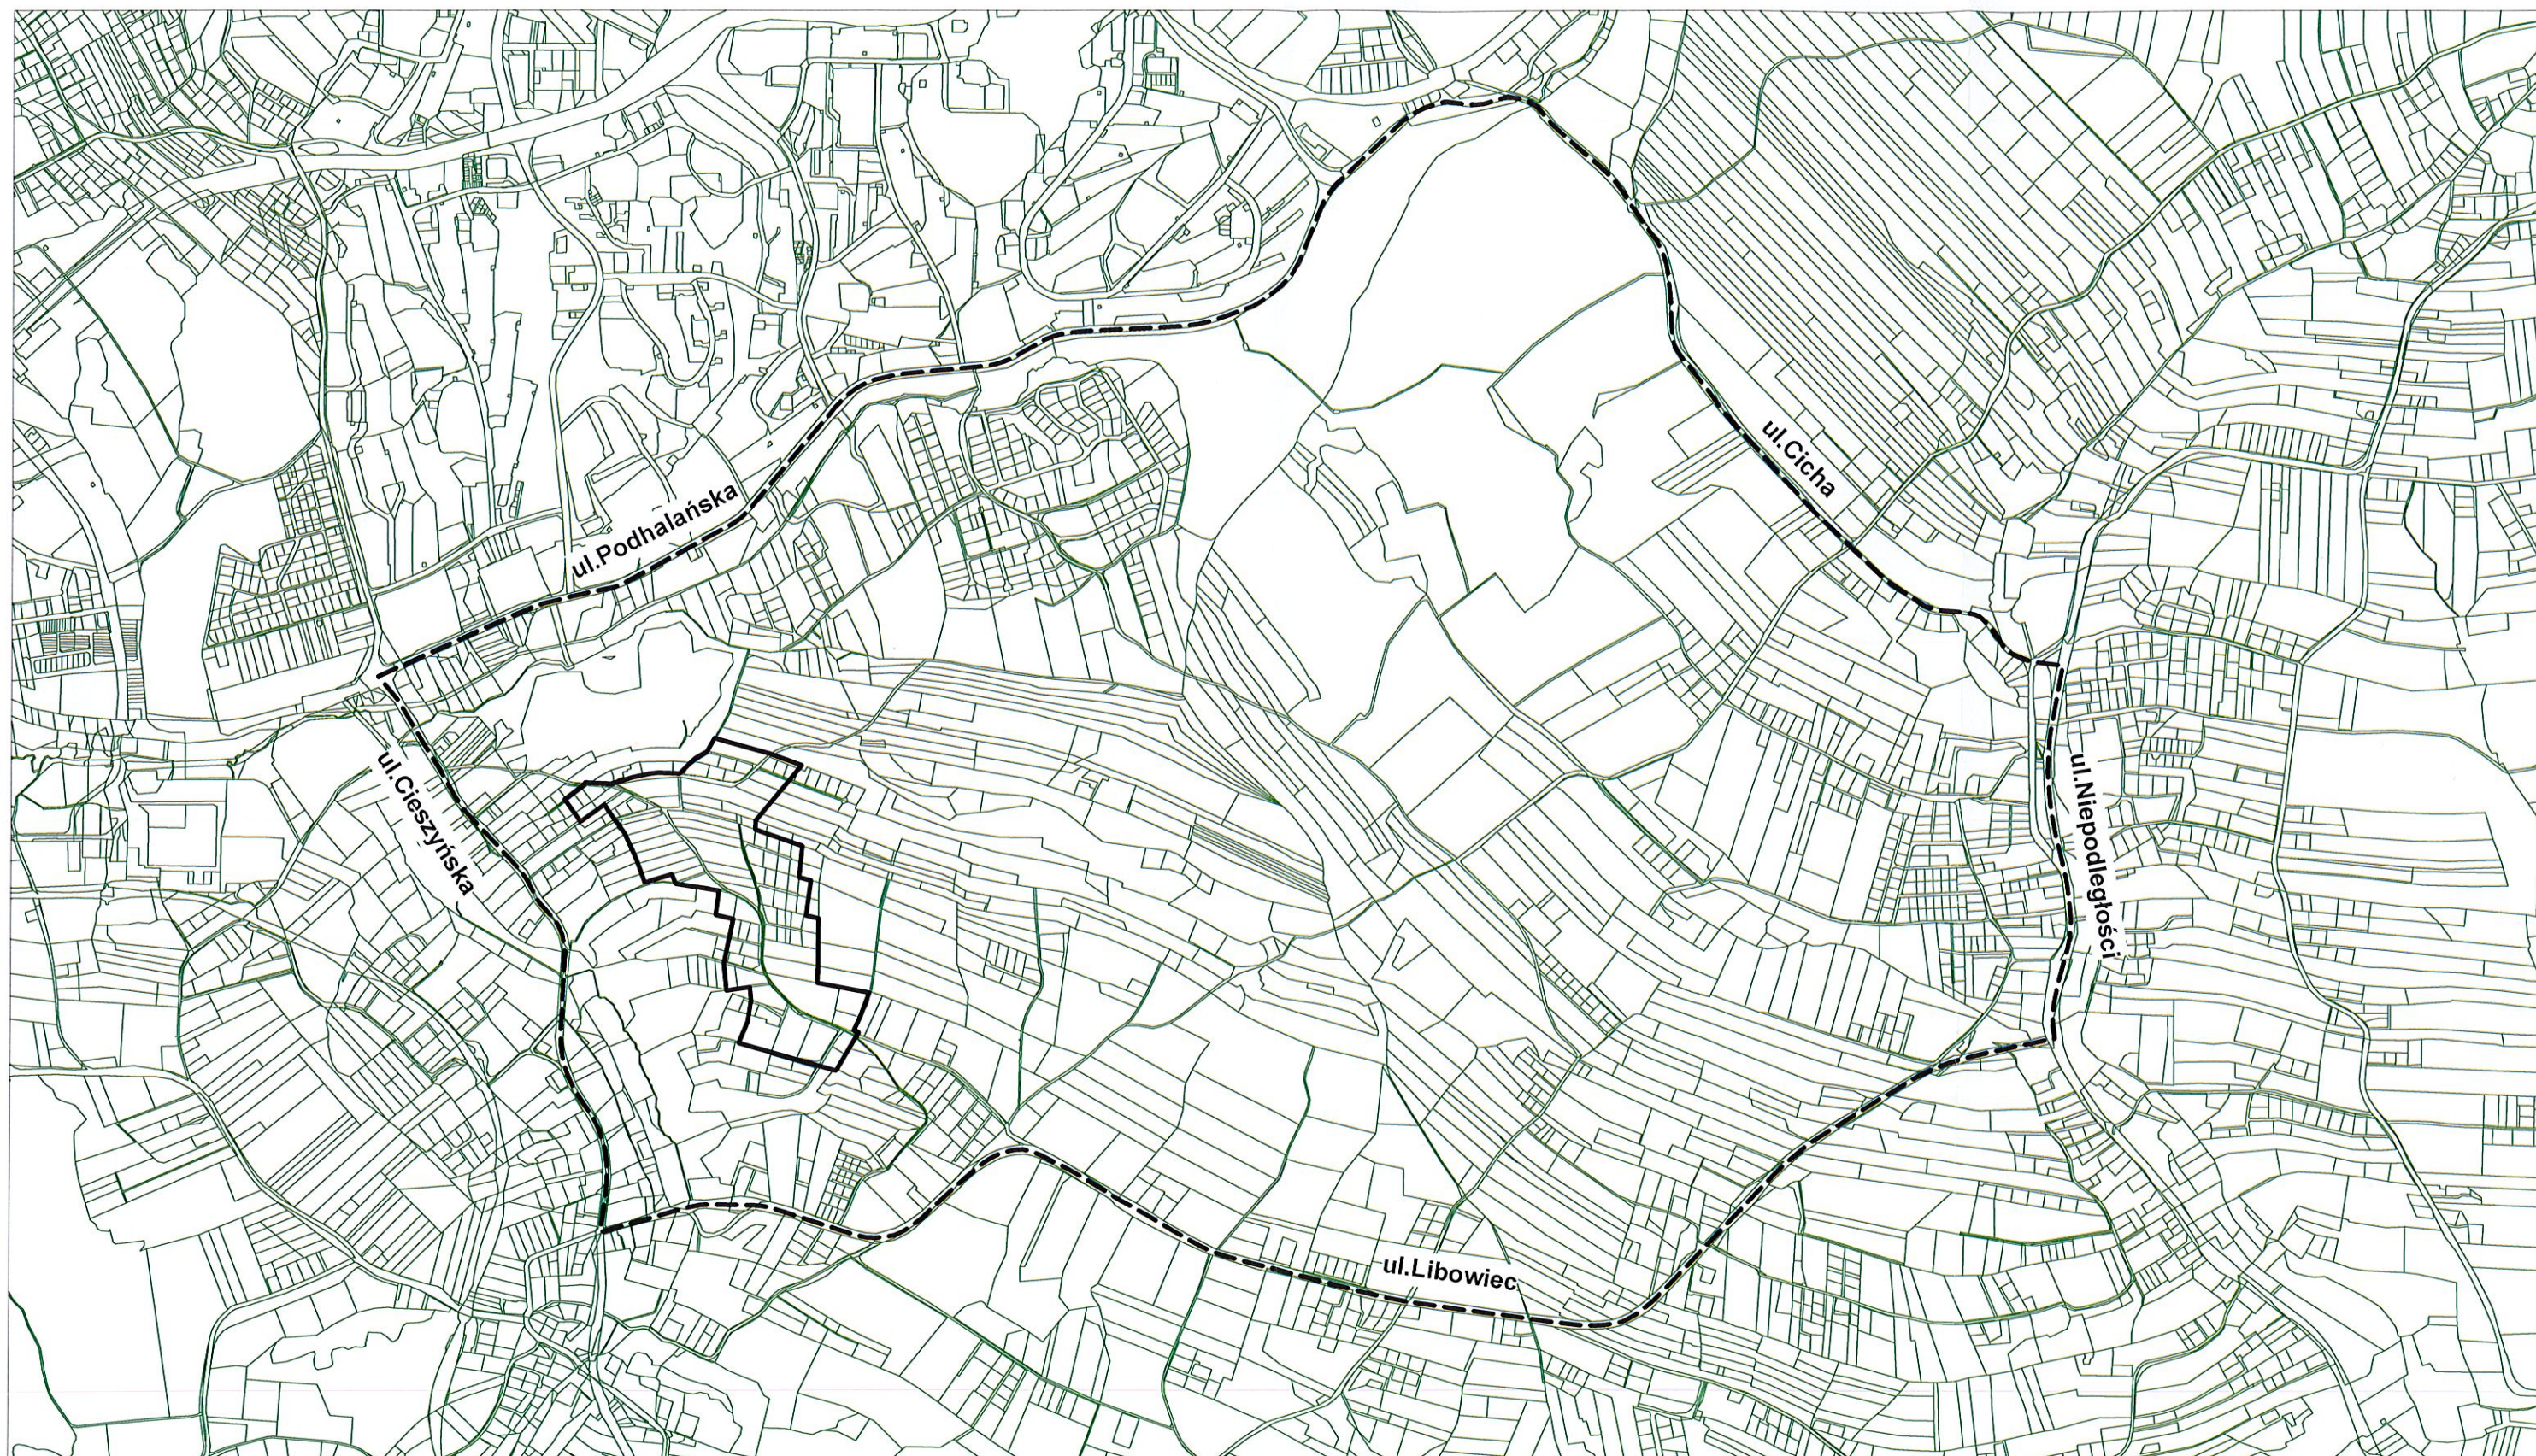

skala 1: 15 000

-  Granica obszaru objętego zmaną miejscowego planu zagospodarowania przestrzennego - obszar planu o symbolu roboczym R67
-  Granica obszaru objętego zmaną miejscowego planu zagospodarowania przestrzennego - obszar planu o symbolu roboczym R84