

PREZIDENT MIASTA JASTRZĘBIE ZDRÓJ



PRZEWODNICĄCY RADY
mgr Tomasz Sławik

MIEJSCOWY PLAN
ZAGOSPODAROWANIA PRZESTRZENNEGO
FRAGMENTU JEDNOSTKI BZIE
O SYMBOLU ROBOCZYM Bz76
W JASTRZĘBIU ZDRÓJU

WYDRUK W SKALI 1:4000
1 cm - 40 m

RYSUNEK PLANU
(sporządzony w skali 1:1000)

Załącznik nr 1
do Uchwały Nr VII/70/2007
Rady Miasta Jastrzębie Zdrój
z dnia 22 marca 2007r.

opracowanie: Biuro Rozwoju Regionu Sp. z o.o. ul. Skowronków 35, 40-539 Katowice


ORIENTACJA

SKALA 1:70000


granicza miasta

obszar objęty planem

granicze i symbole pozostałych planów

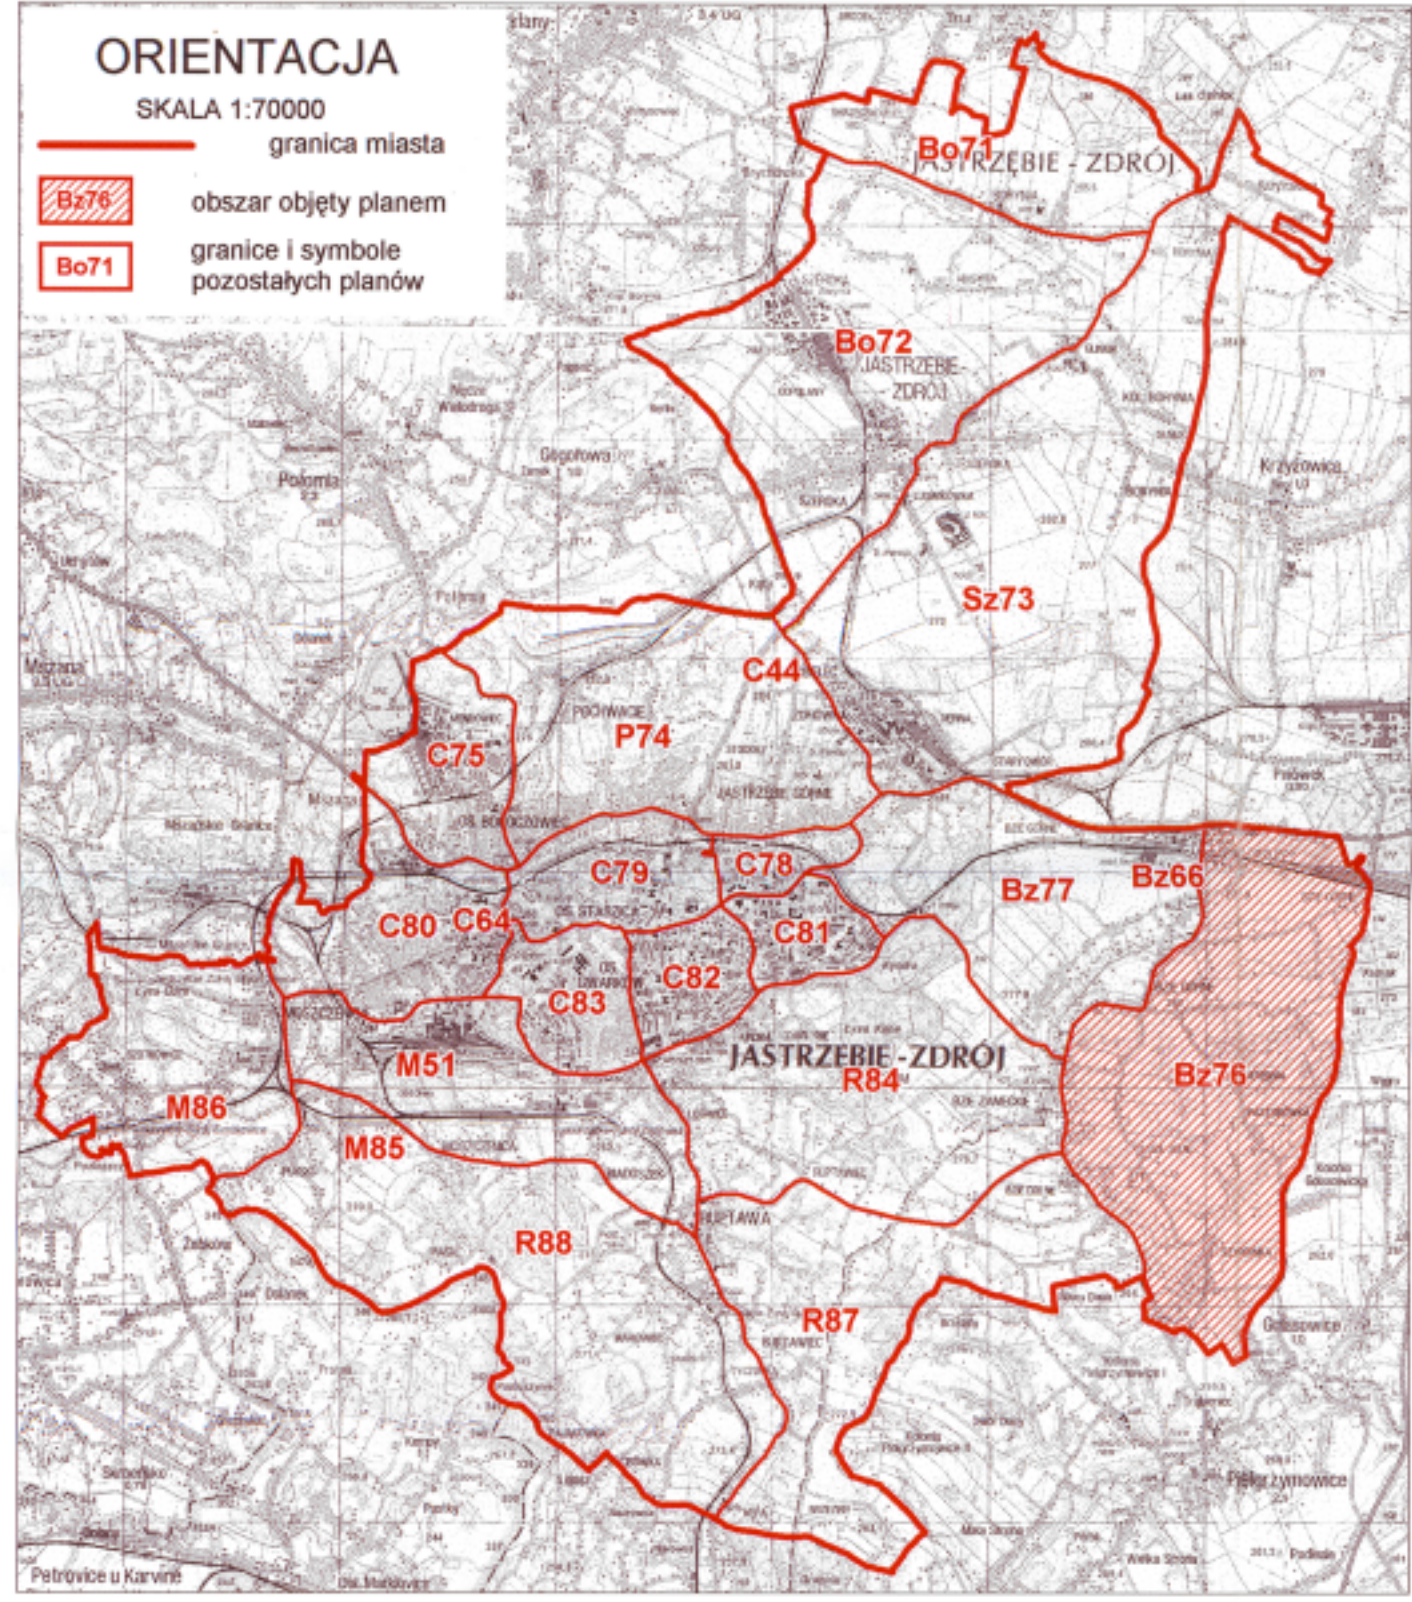

WYRYS ZE STUDIUM
UWARUNKOWAŃ I KIERUNKÓW ZAGOSPODAROWANIA PRZESTRZENNEGO
MIASTA JASTRZĘBIE ZDRÓJ

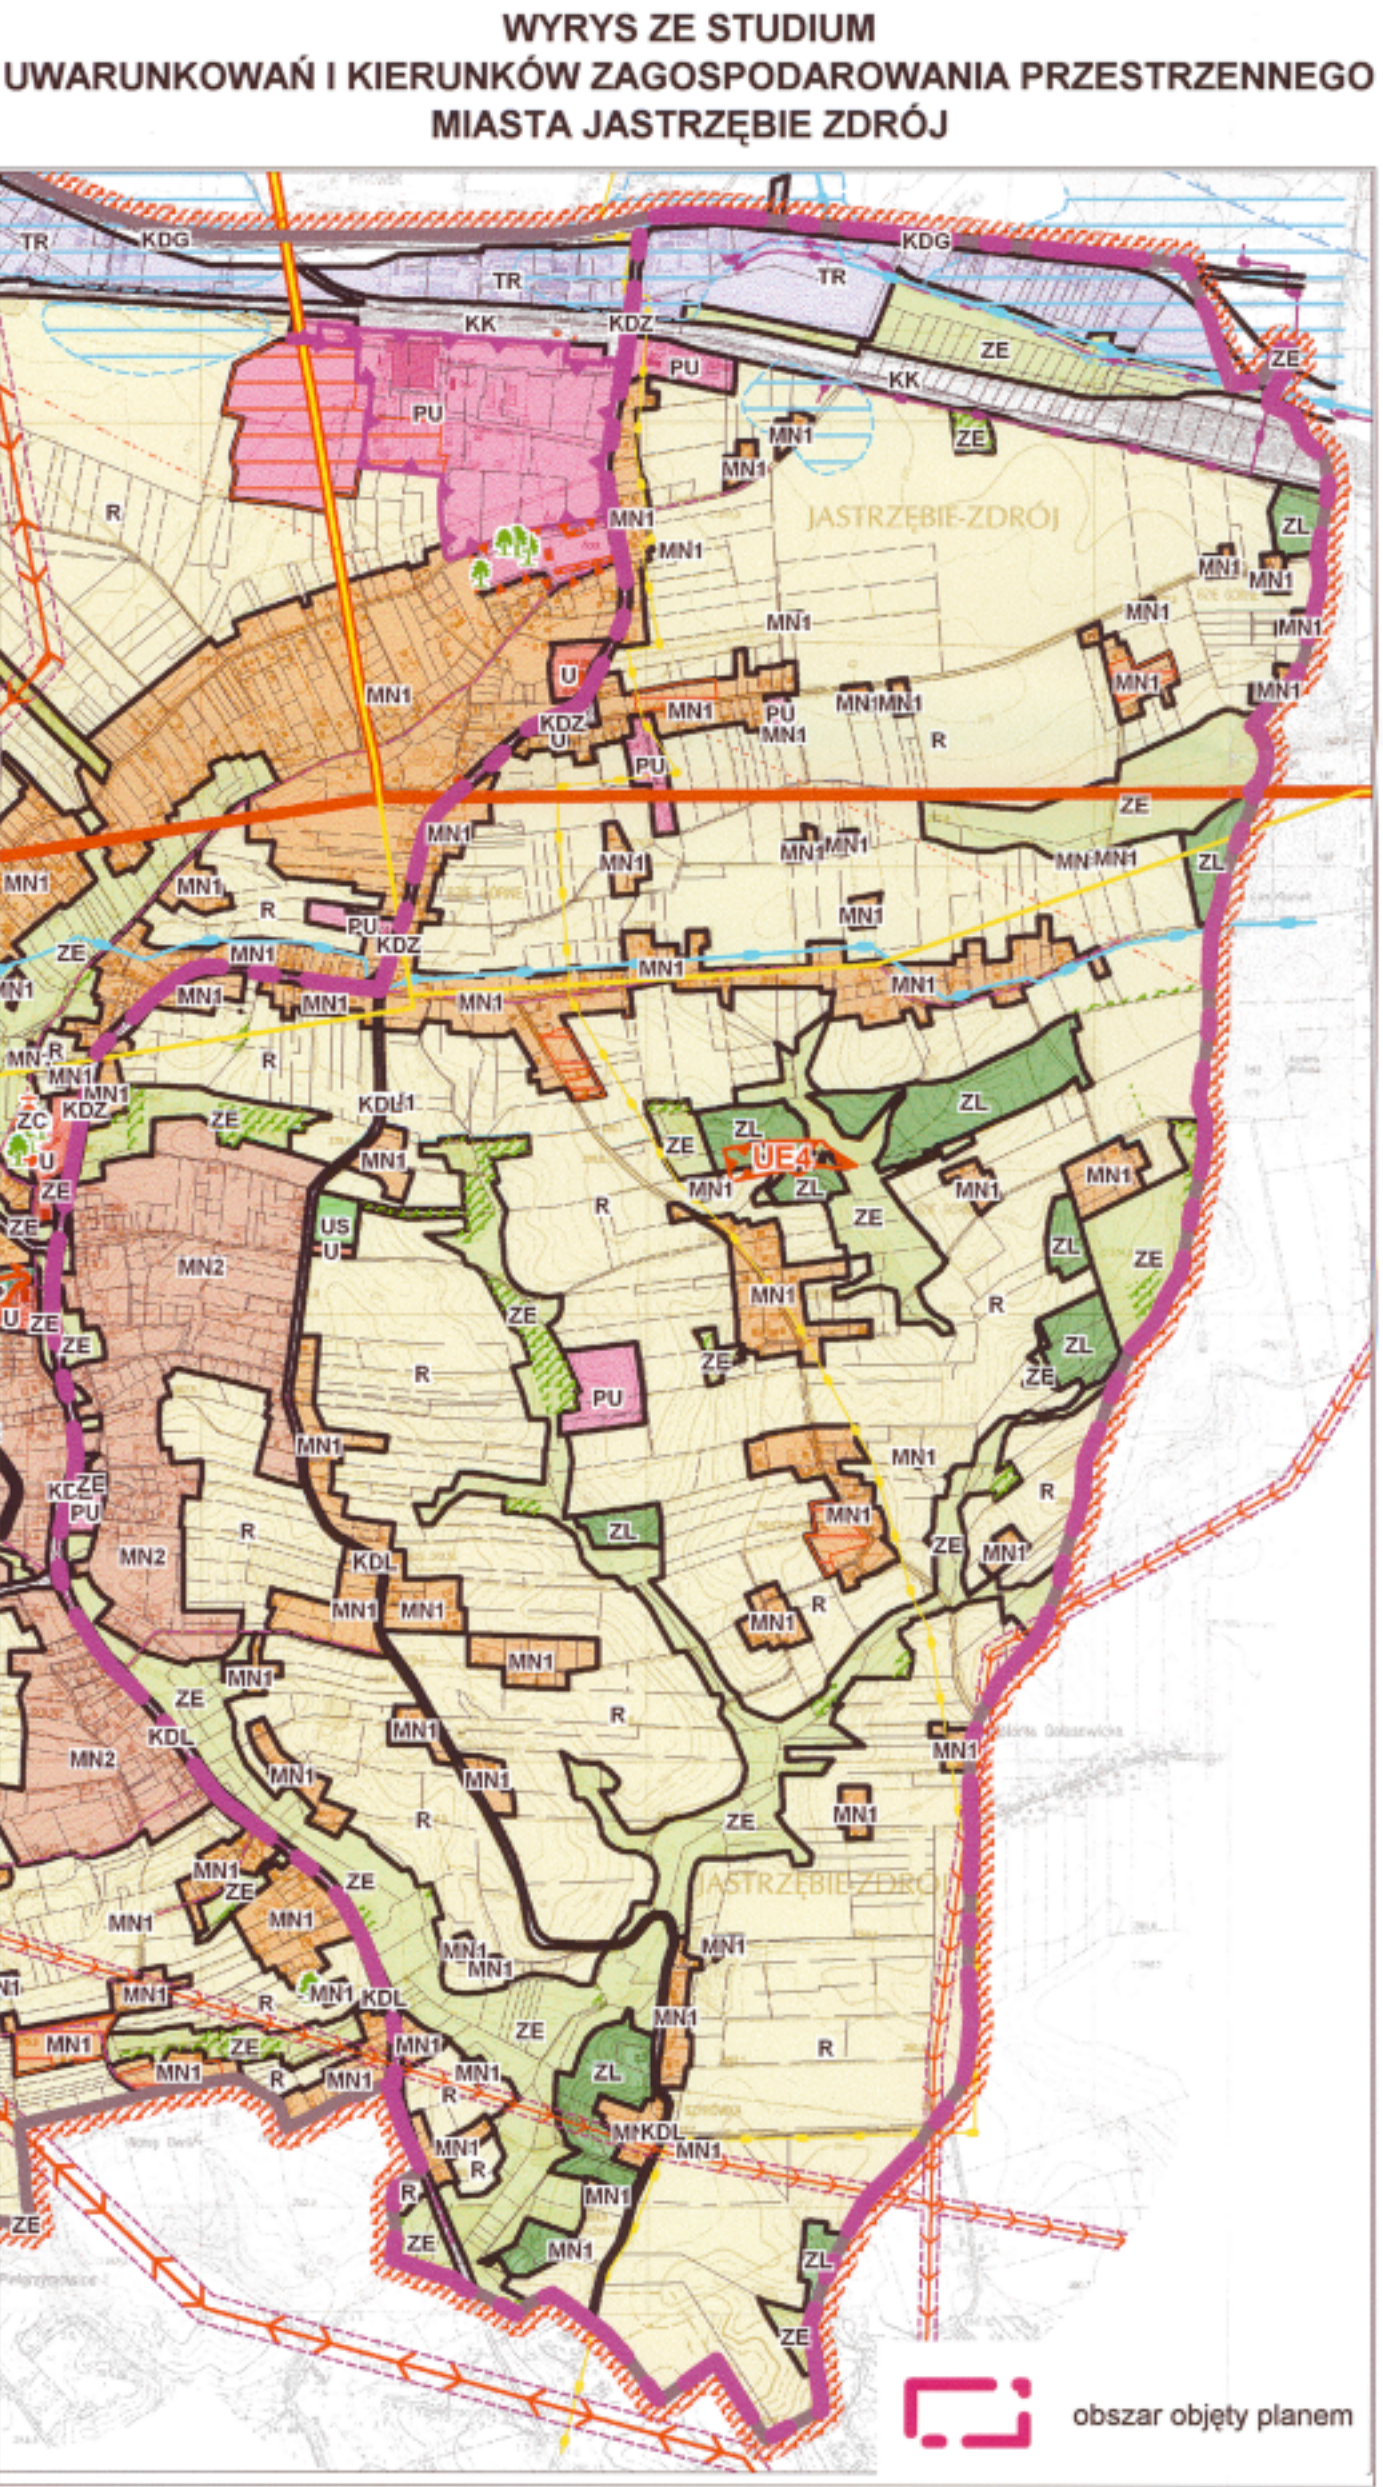

obszar objęty planem