



**MIASTO JASTRZĘBIE - ZDRÓJ**  
MIEJSOWY PLAN ZAGOSPODAROWANIA PRZESTRZENNEGO  
OBSZARU POŁOŻONEGO POMIĘDZY ULICĄ W. REYMONTA  
A ULICĄ OKOPOWĄ W JASTRZĘBIU-ZDRÓJU  
OZNACZONY SYMBIEM P98

**RYSunEK PLANU**

SKALA 1 : 1000  
skala mianowana 1 cm = 10 m

**OZNACZENIA:  
USTALENIA PLANU:**


- GRANICA PLANU MIEJSOWEGO
- LINIE ROZGRANICZAJĄCE TERENY O RÓŻNYM PRZEZNACZENIU  
LUB RÓŻNYCH ZASADACH ZAGOSPODAROWANIA ORAZ SYMBIEM  
I BARWNE OZNACZENIA GRAFICZNE ROZRÓŻNIAJĄCE TERENY:
- MN - tereny zabudowy mieszkaniowej jednorodzinnej
  - MNU - tereny zabudowy mieszkaniowej jednorodzinnej z usługami
  - MNR - tereny zabudowy mieszkaniowej jednorodzinnej i zagrodowej
  - MU - tereny zabudowy mieszkaniowo-usługowej
  - ZP - teren zieleni urządzonej
  - ZR - teren zieleni i rolniczy o znaczeniu bioklimatycznym
  - KDD - tereny dróg publicznych klasy "dojazdowa"
  - KRP - teren publicznej komunikacji rowerowej i pieszej
- NIEPRZECIEKACZALNE LINIE ZABUDOWY
- GRANICE TERENÓW I OBSZARÓW PODLEGAJĄCYCH OCHRONIE:
- cały obszar planu planu znajduje się w granicach:
    - złoża węgla kamiennego „Jas-Mos 1”,
    - terenu górniczego „Jastrzębie III”,
    - obszaru górniczego „Jastrzębie III”.
- obszar osuwiska nieaktywnego - obszar osuwania się mas ziemnych

**ELEMENTY INFORMACYJNE:**

- GRANICE DZIAŁEK EWIDENCYJNYCH
- BUDYNKI ISTNIEJĄCE

**WYRYS ZE STUDIUM  
UWARUNKOWAŃ I KIERUNKÓW  
ZAGOSPODAROWANIA PRZESTRZENNEGO  
MIASTA JASTRZĘBIE-ZDRÓJ**  
ZALĄCZNIK NR 3 DO UCHWAŁY NR IV/420/09  
RADY MIASTA JASTRZĘBIE-ZDRÓJ Z DNI 28 GRUDNIA 2009 ROKU  
MAPA 2.1. RYSUNEK STUDIUM - FRAGMENT

SKALA 1 : 10000 (1 cm = 100 m)

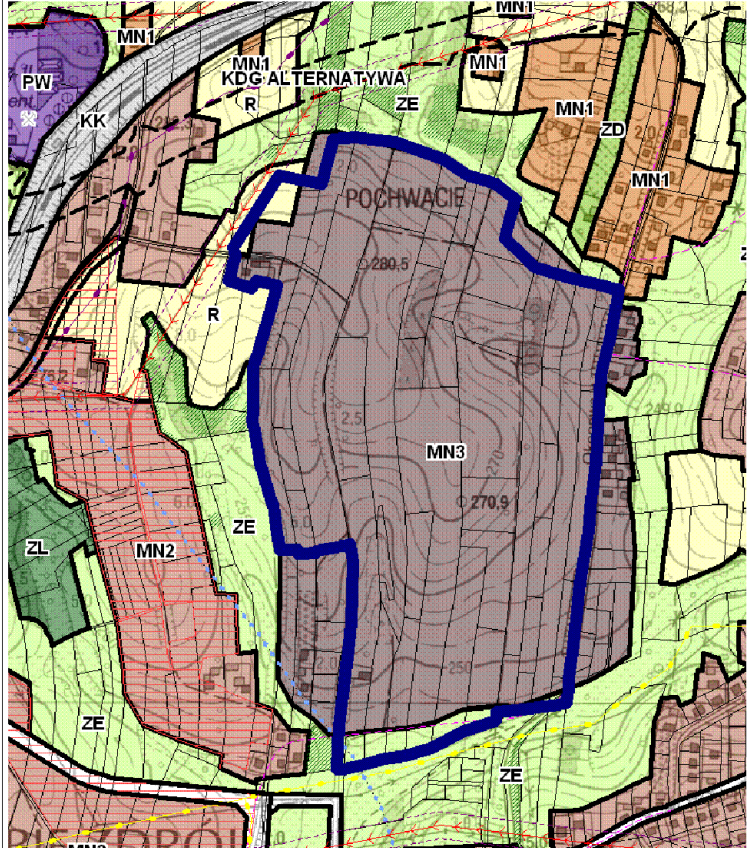

**OZNACZENIA:**

- (występujące na fragmencie stanowiącym wyrys ze studium)
- granicę miejscowego planu zagospodarowania przestrzennego obszaru położonego pomiędzy ul. W. Reymonta a ul. Okopową w Jastrzębiu-Zdrój
- Kierunki zagospodarowania przestrzennego (główne funkcje):
- MN1 - tereny zabudowy mieszkaniowej jednorodzinnej o charakterze podmiejskim (MN1) z obiektami służącymi produkcji rolniczej
  - MN2 - tereny zabudowy mieszkaniowej jednorodzinnej o charakterze osiedlowym (MN2)
  - MN3 - tereny zabudowy mieszkaniowej o charakterze mieszanym jedno- i wielorodzinnym (MN3)
  - PW - tereny zakładów wydobywczych kopali węgla kamiennego (PW)
  - ZD - tereny ogrodów działkowych (ZD)
  - ZL - kompleksy leśne (ZL); pozostałe lasy, zadrzewienia
  - ZE - łąki i pastwiska w dolnych ciekach, jary, naturalne nieużytki (ZE)
  - R - grunty orne, pozostałe łąki i pastwiska (R)
- System komunikacji i infrastruktury technicznej (główne elementy):
- KDD, KDD, KDD - podstawowy układ drogowy (klasy dróg G - główne, Z - zbiorcza, L - lokalna); główne parkingi; obsługa komunikacji (KS)
  - TERENY WYKONAWCZE - układ drogowy projektowany (alternatywny)
  - KK - tereny kolejowe czynne oraz nieczynne, o podstawowej funkcji komunikacyjnej (KK)
  - Linie elektroenergetyczne najwyższych napięć 220 kV
  - Linie elektroenergetyczne wysokiego napięcia 110 kV
  - gazociąg wysokopiętny, gazociąg średniopiętny, przyszłowy wodociąg magistralny
  - sekcja kanalizacyjna istniejąca, sekcja kanalizacyjna projektowana, kolektory wód ściekowych
  - orientacyjne strefy techniczne linii elektroenergetycznych najwyższych i wysokich napięć
- Pozostałe oznaczenia:
- cały obszar znajduje się w granicach terenu i obszaru górniczego oraz w zasięgu złóż węgla kamiennego
  - Główny Zbiornik Wód Podziemnych (GZWP) Q7
  - obszary wymagające uzyskania zgody na przeznaczenie gruntów rolniczych cele rolnicze i leśne