
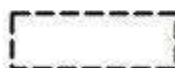


Załącznik do Uchwały Nr III.23.2018
Rady Miasta Jastrzębie-Zdrój
z dnia 22.02.2018 r.

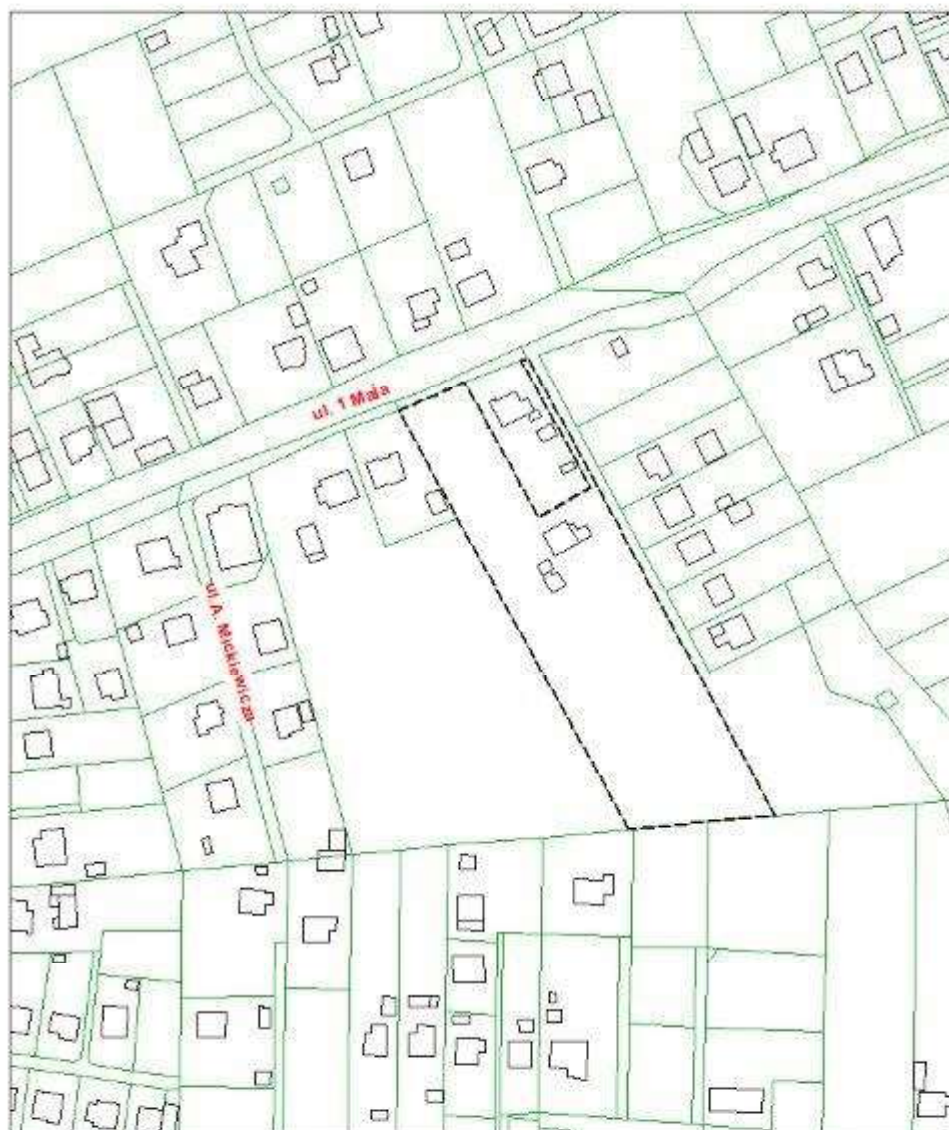

Granica obszaru objętego
planem oznaczonym symbolem C100

Skala 1:2000