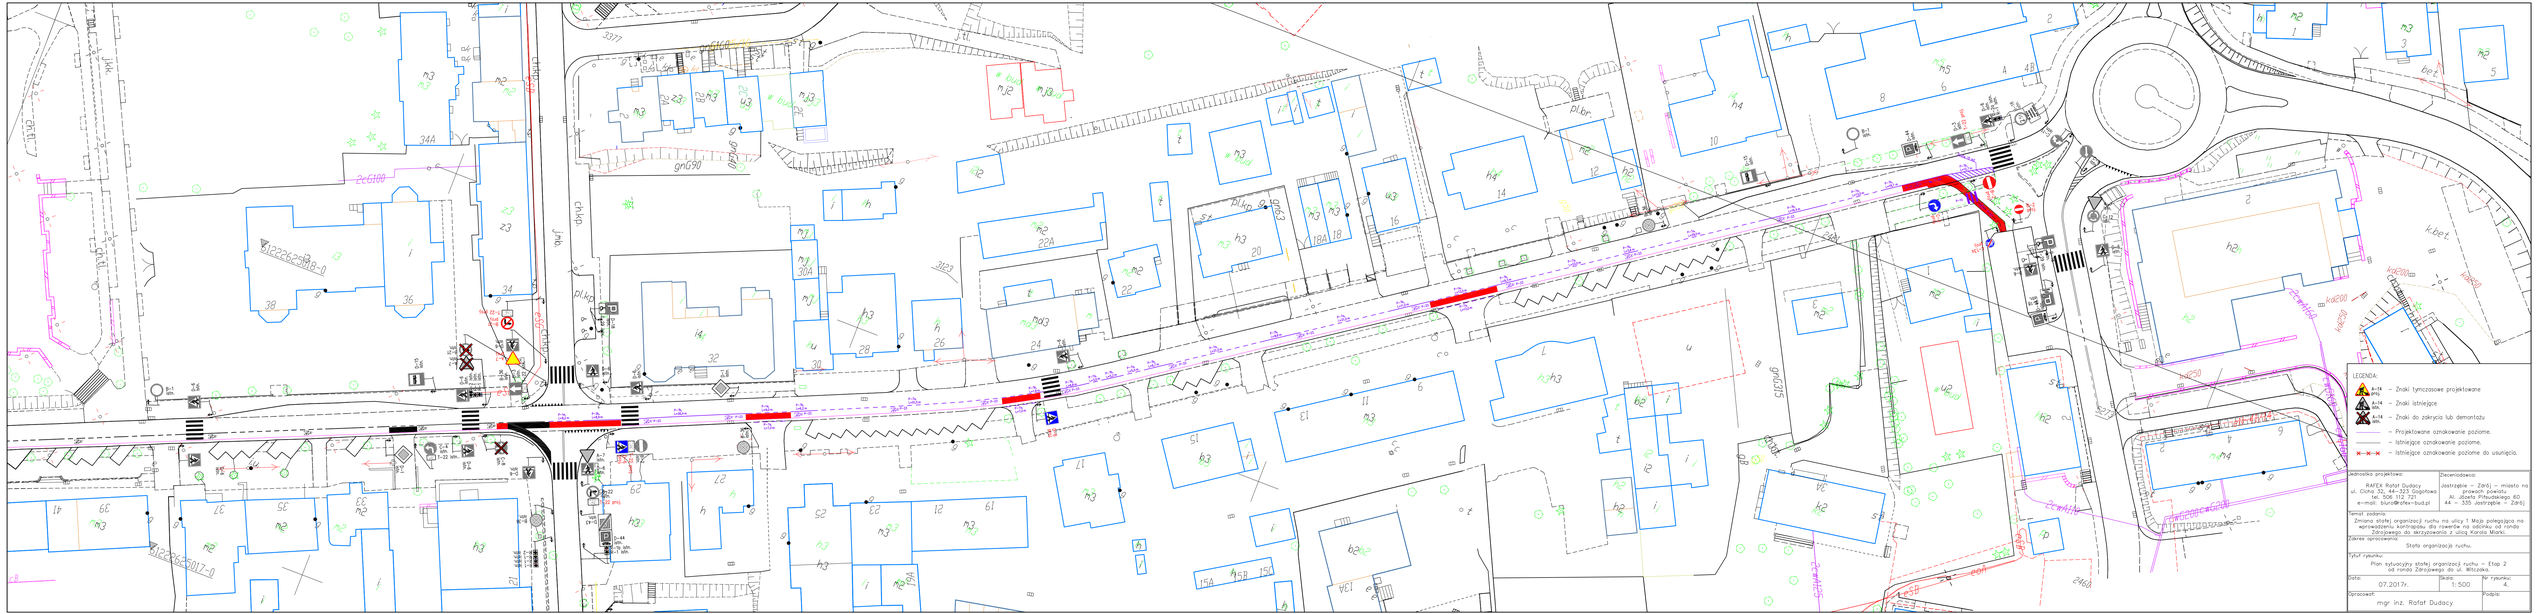
LEGENDA:
– Znaki tymczasowe projektowane
– Znaki istniejące
– Znaki do zakrycia lub demontażu
– Projektowane oznakowanie poziome.
– Istniejące oznakowanie poziome.
– Istniejące oznakowanie poziome do usunięcia.
Jednostka projektowa:
RAFEX Rafał Dudacy
ul. Cicha 32, 44-323 Gołysz
tel. 506 112 721
e-mail: biuro@rafex-bud.pl
Zlecenidawca:
Jastrzębie – Zdrój – miasto na prawach powiatu
Al. Józefa Piłsudskiego 60
44 – 335 Jastrzębie – Zdrój
Temat zadania:
Zmiana stałej organizacji ruchu na ulicy 1 Maja polegająca na wprowadzeniu kontraruchu dla rowerów na odcinku od ronda Zdrojowego do skrzyżowania z ulicą Karola Miarki.
Zakres opracowania:
Stała organizacja ruchu.
Tytuł rysunku:
Plan sytuacyjny stałej organizacji ruchu – Etap 2
od ronda Zdrojowego do ul. Bitlińskiej
Data:
07.2017r.
Skala:
1:500
Nr rysunku:
4.
Opracował:
mgr inż. Rafał Dudacy
Podpis: