


WYRYS ZE STUDIUM UWARUNKOWAŃ I KIERUNKÓW ZAGOSPODAROWANIA PRZESTRZENNEGO MIASTA JASTRZĘBIE-ZDRÓJ

SKALA 1:10000

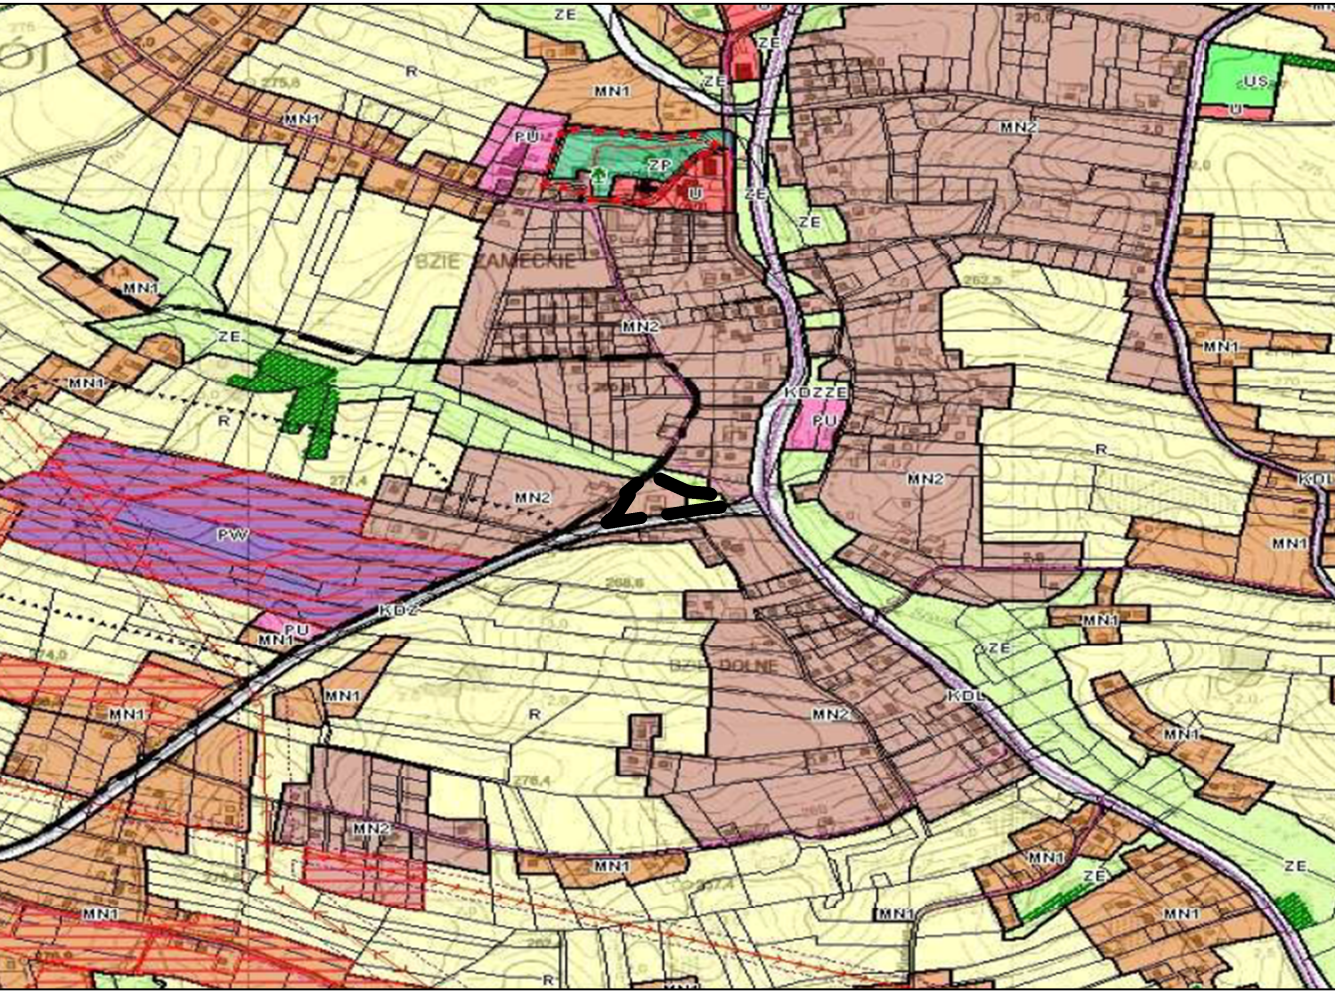

GRANICA OBSZARU OBJĘTEGO PLANEM

ZE - ŁĄKI I PASTWISKA W DOLINACH CIEKÓW, JARY, NATURALNE NIEUŻYTKI

MN2 - TERENY ZABUDOWY MIESZKANIOWEJ JEDNORODZINNEJ O CHARAKTERZE OSIEDLOWYM

LEGENDA
OZNACZENIA BĘDĄCE OBOWIĄZUJĄCYMI USTALENIAMI PLANU:

GRANICA OBSZARU OBJĘTEGO PLANEM

LINIA ROZGRANICZAJĄCA TERENY O RÓŻNYM PRZEZNACZENIU LUB RÓŻNYCH ZASADACH ZAGOSPODAROWANIA

NIEPRZEKRACZALNA LINIA ZABUDOWY

MU - TERENY ZABUDOWY MIESZKANIOWO-USŁUGOWEJ

KDZ - TERENY DRÓG PUBLICZNYCH KLASY DROGI ZBIORCZEJ

KDD - TERENY DRÓG PUBLICZNYCH KLASY DROGI DOJAZDOWEJ

OBSZAR OBJĘTY PLANEM ZNAJDUJE SIĘ W CAŁOŚCI W GRANICACH UDOKUMENTOWANEGO ZŁOŻA WĘGLA KAMIENNEGO I METANU JAKO KOPALINY TOWARZYSZĄCEJ "BZIE - DĘBINA 2 - ZACHÓD"

OBSZAR OBJĘTY PLANEM ZNAJDUJE SIĘ W CAŁOŚCI W GRANICACH OBSZARU I TERENU GÓRNICZEGO "BZIE - DĘBINA 2 - ZACHÓD"

