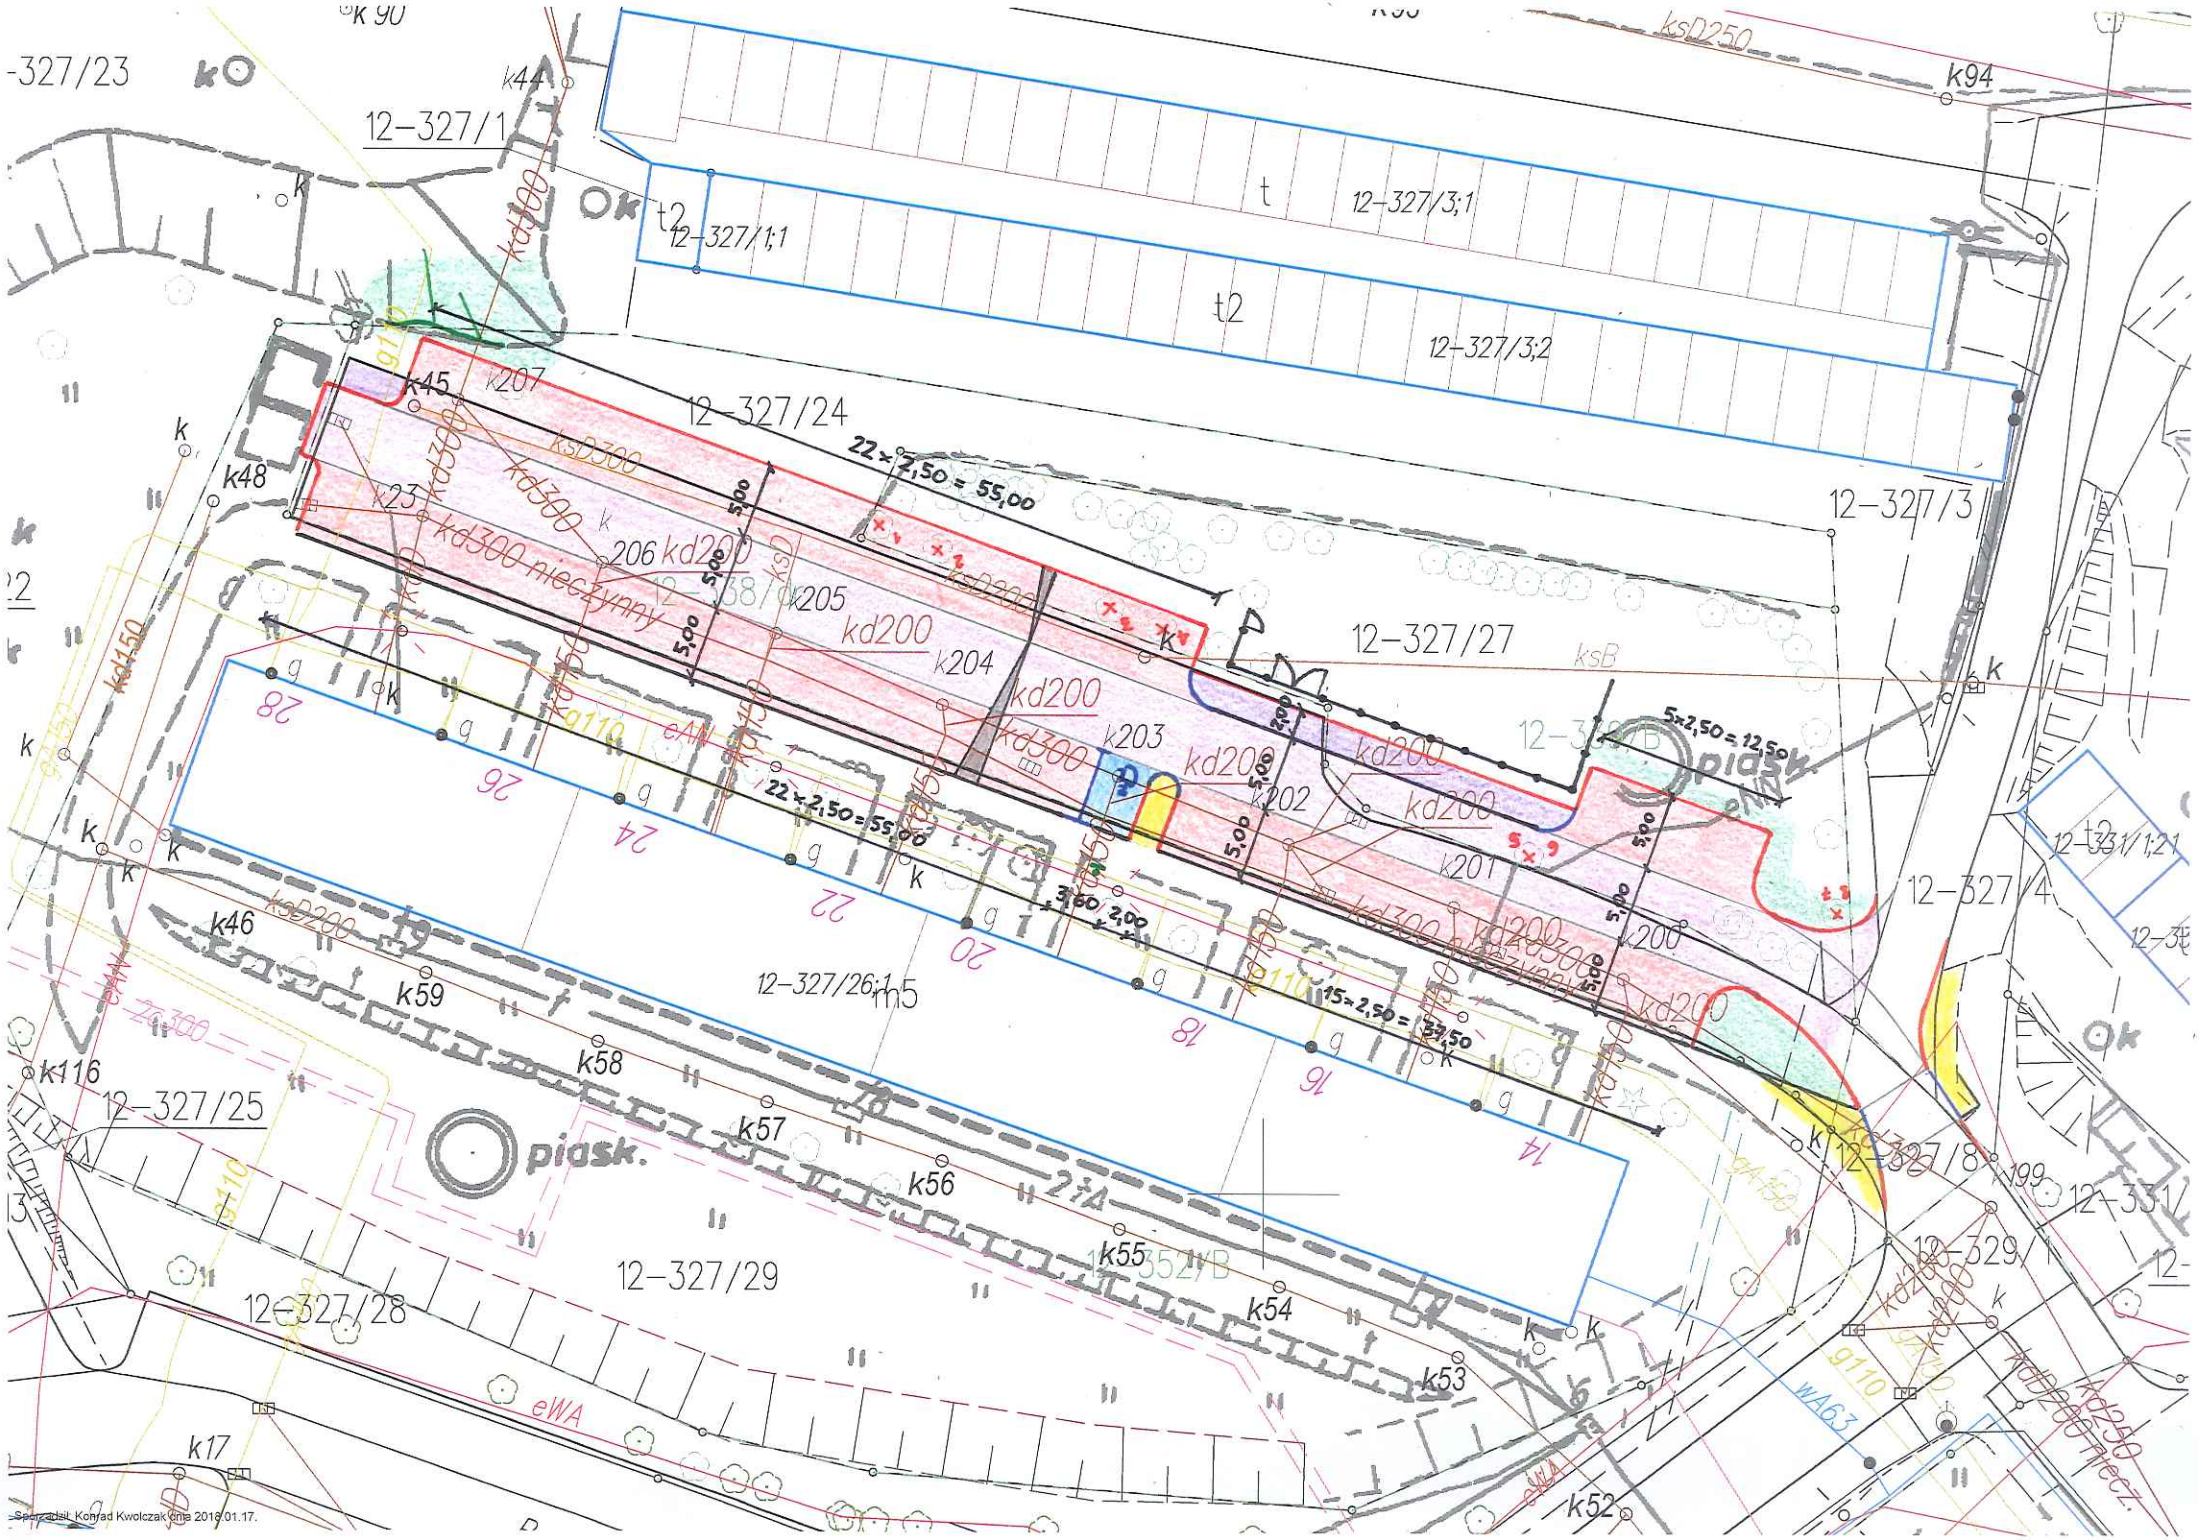
12-327/23
12-327/1
12-327/1;1
12-327/3;1
12-327/3;2
12-327/24
12-327/3
12-327/27
12-327/4
12-327/26;1
12-327/25
12-327/29
12-327/28
12-327/8
12-331/1;21
12-329
22 x 2,50 = 55,00
15 x 2,50 = 37,50
5 x 2,50 = 12,50
kd200
kd300
kd300 nieczynny
ksD300
ksD250
ksB
g110
eWA
wA63
piask.
k45
k46
k47
k48
k52
k53
k54
k55
k56
k57
k58
k59
k116
k17
k94
k99
k200
k201
k202
k203
k204
k205
k206
k207
Sporządził: Konrad Kwolczak dnia 2018.01.17.