🟨 szafa oświetleniowa Urzędu Miasta

LEGENDA:

- ① ISTN. BUDYNEK SZKOŁY PODSTAWOWEJ OBJĘTY OPRACOWANIEM
- ② ISTN. ZJAZD – DO ZACHOWANIA
- ③ ISTN. BUDYNEK MIESZKALNY – DO ROZBIÓRKI
- ④ ISTN. DROGA WEWNĘTRZNA – DO ZACHOWANIA
- ⑤ ISTN. PLAC Z KOSTKI BETONOWEJ – DO ZACHOWANIA
- ⑥ ISTN. BOISKO O NAWIERZCHNI TRAWIASTEJ – DO ZACHOWANIA
- ⑦ ISTN. BOISKO O NAWIERZCHNI SZTUCZNEJ – DO ZACHOWANIA
- ⑧ ISTN. PLAC PRZEZNACZONY DO GRY W KOSZYKÓWKĘ – DO LIKWIDACJI
- (8a) ISTN. PLAC PRZEZNACZONY DO SKOKU W DAL – DO LKWIDACJI
- ⑨ ISTN. ZBIORNIK GROMADZENIA ODPADÓW CIEKŁYCH
- ⑩ PROJ. ROZBUDOWA – CZĘŚĆ PRZEDSZKOLNA
- ⑪ PROJ. DROGA WEWNĘTRZNA P.POŻ. Z NAWROTEM W KSZTAŁCIE LITERY "T" – ZGODNIE Z EKSPERTYZĄ TECHNICZNĄ P.POŻ.
- (11a) ISTN. DROGA WEWNĘTRZNA – DO LIKWIDACJI
- ⑫ PROJ. DOJŚCIA NA DZIAŁCE
- (12a) ISTN. PLAC Z KOSTKI BETON. – DO PRZEŁOŻENIA
- ⑬ PROJ. POSZERZENIE DROGI WEWNĘTRZNEJ
- ⑭ PROJ. MIEJSCE GROMADZENIA ODPADÓW STAŁYCH – WIATA ŚMIETNIKOWA
- ⑮ PROJ. ODWODNIENIE LINIOWE
- ⑯ PROJ. MIEJSCA POSTOJOWE
- ⑰ PROJ. MIEJSCA POSTOJOWE DLA OS. NIEPEŁNOSPRAWNEJ
- ⑱ PROJ. PLAC ZABAW O NAWIERZCHNI SZTUCZNEJ
- ⑲ PROJ. MUR OPOROWY
- ⑳ PROJ. OGRODZENIE PLACU ZABAW
- ㉑ ISTN. PIŁKOCHWYTY – DO ZACHOWANIA
- ㉒ ISTN. MUR OPOROWY – DO LIKWIDACJI
- ㉓ PROJ. OGRODZENIE (ISTN. ORODZENIE DO LIKWIDACJI)
- ㉔ ISTN. WJAZD NA DZIAŁKĘ NR 2595/158
- ㉕ PROJ. SCHODY TERENOWE
- ㉖ PROJ. DROGA WEWNĘTRZNA
- ㉗ PROJ. BARIERKA ZEWNĘTRZNA
- ▲ WEJŚCIE DO BUDYNKU
- ♁H ISTN. HYDRANT
- ☒ ✻ ISTN. DRZEWA I KRZEWY DO WYCINKI ZGODNIE Z DOŁĄCZONĄ DECYZJĄ ORAZ NIEWYMAGAJĄCE UZYSKANIA POZWOLENIA NA WYCINKĘ
- ⊙ ✪ ISTN. DRZEWA I KRZEWY DO PRZESADZENIA
- ☰ PROJEKTOWANA ŁAWKA
- ▢ PROJEKTOWANY KOSZ NA ŚMIECI
- ◎ PROJEKTOWANA OPRAWA OŚWIETLENIOWA
- - - ZAKRES OPRACOWANIA
- ▨ PROJEKTOWANE UTWARDZENIA Z KOSTKI BRUKOWEJ
- (SR) PROJEKTOWANY SEPARATOR
- w TRASA PRZYŁĄCZA WODOCIĄGOWEGO – DO PRZEBUDOWY
- ksi TRASA ZEWN. ISTALACJI KAN. SANITARNEJ
- kdi TRASA INSTALACJI ZEWNĘTRZNEJ KAN. DESZCZOWEJ ORAZ ODWODNIENIA TERENU (DODATKOWO WOKÓŁ BUDYNKU WYKONANY ZOSTANIE DRENAŻ OPASKOWY, WPIĘTY DO INSTAL. ZEWNĘTRZNEJ)
- kd TRASA PRZYŁĄCZA KAN. DESZCZOWEJ
- g TRASA PRZYŁĄCZA GAZU
- eo TRASA ISTALACJI OŚWIETLENIA ZEWNĘTRZNEGO

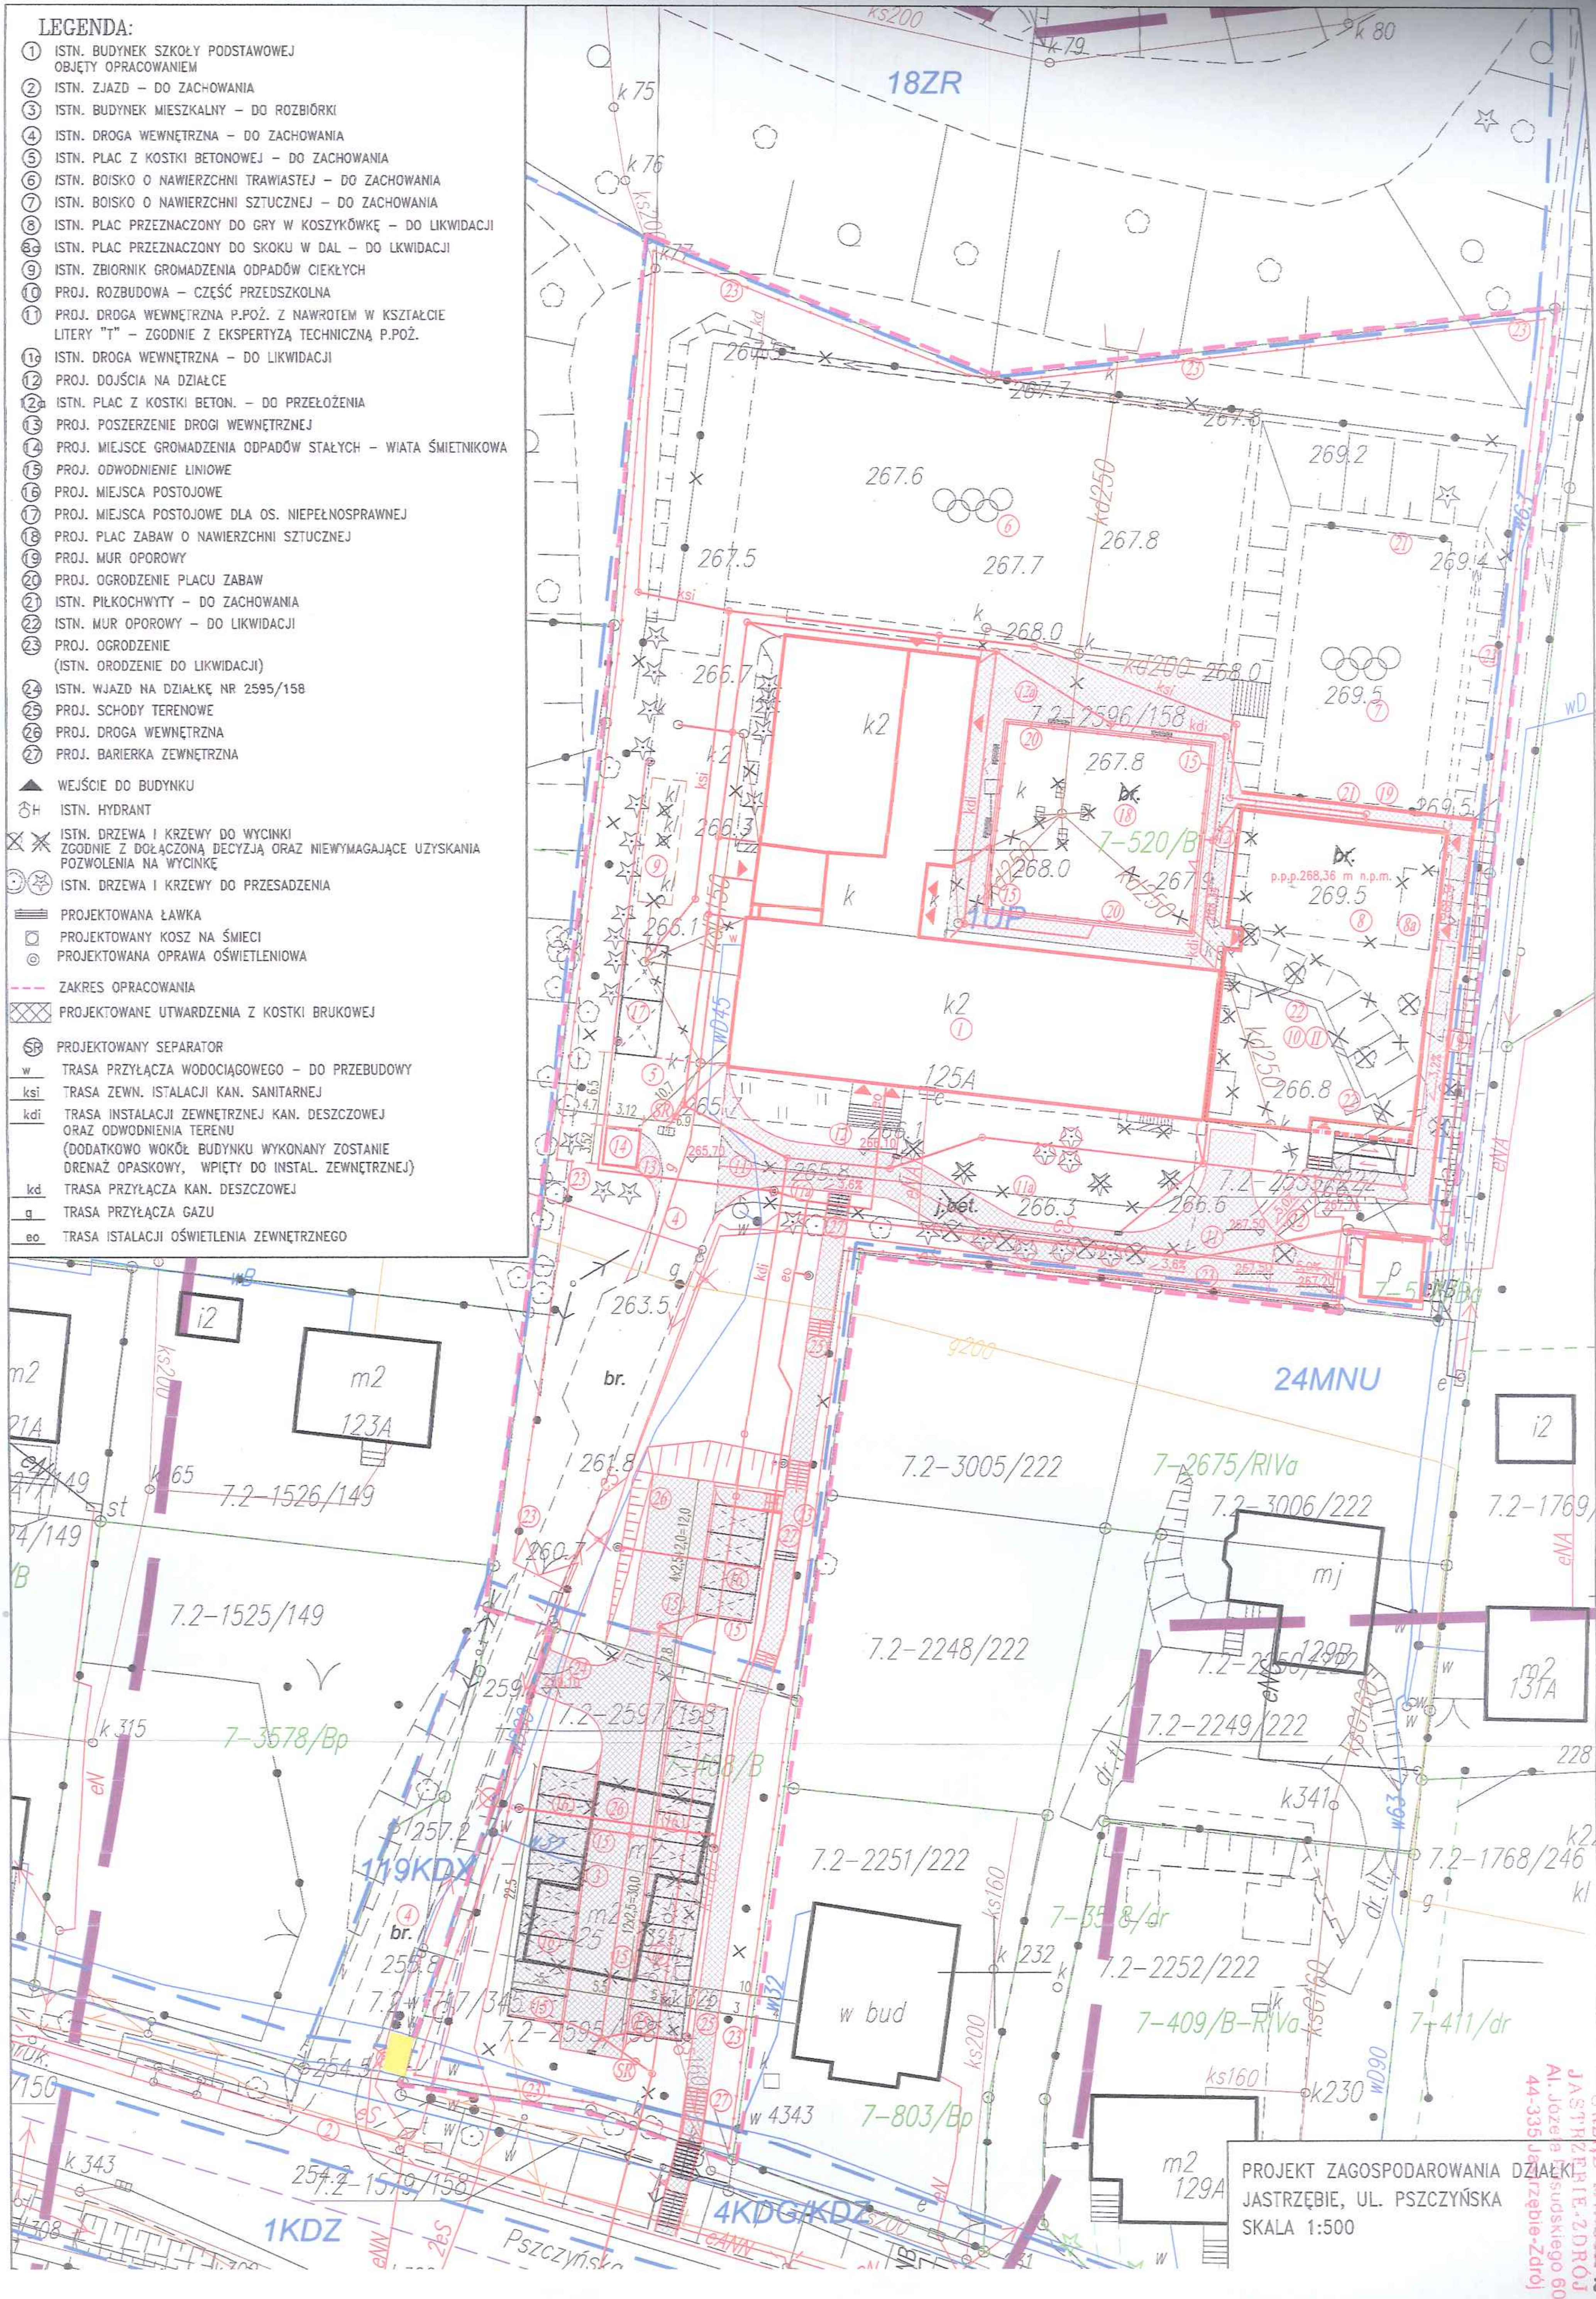

PROJEKT ZAGOSPODAROWANIA DZIAŁKI
JASTRZĘBIE, UL. PSZCZYŃSKA
SKALA 1:500

URZĄD MIASTA
JASTRZĘBIE-ZDRÓJ
Al. Józefa Piłsudskiego 60
44-335 Jastrzębie-Zdrój