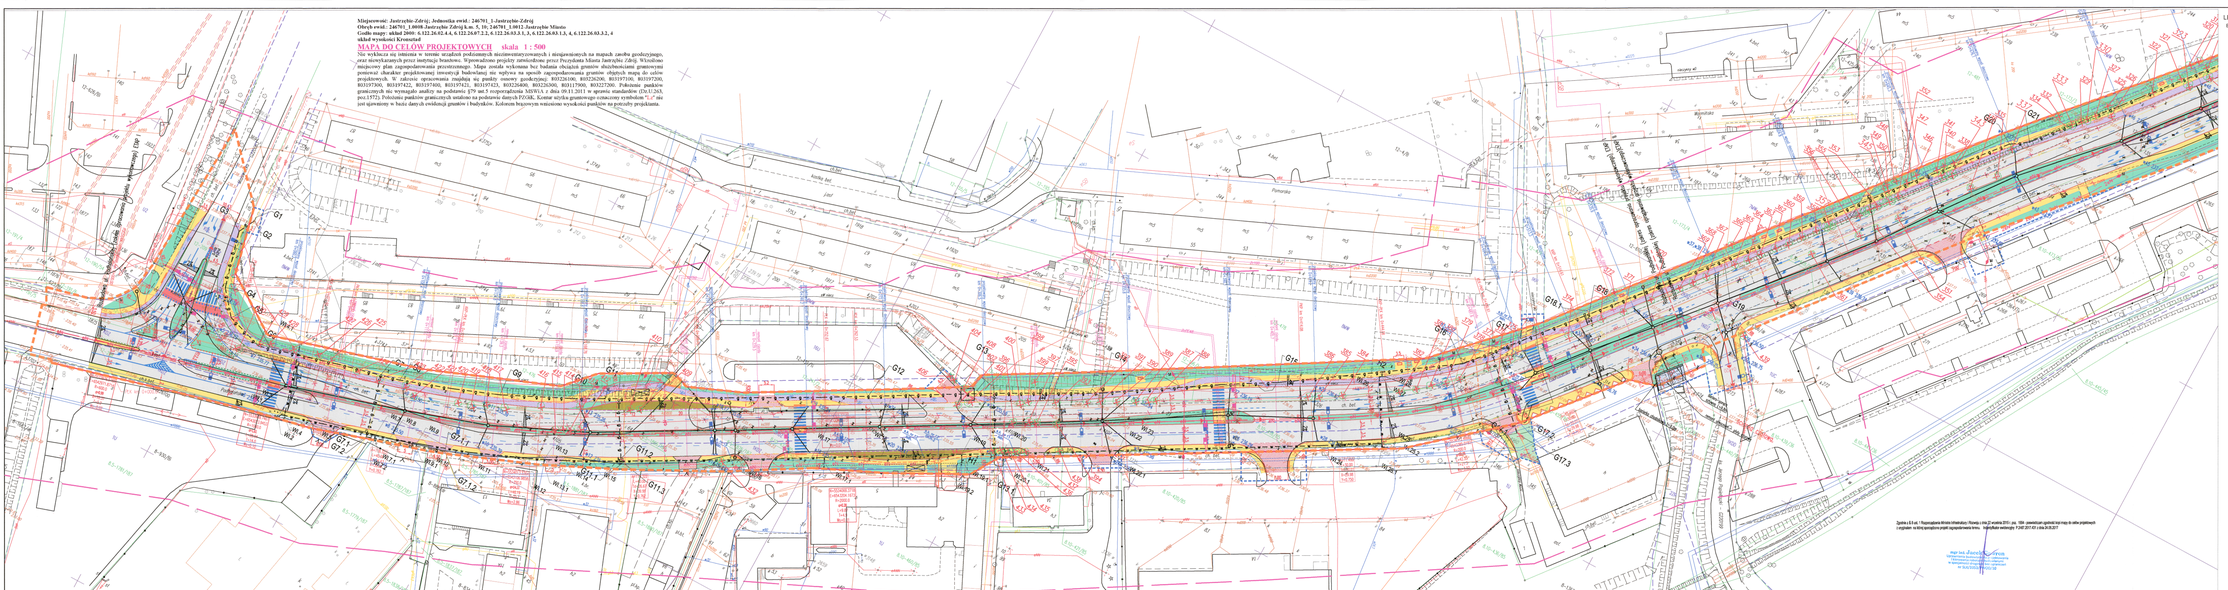

Miejscowość: Jastrzębie-Zdrój; Jednostka ewid.: 246701_1-Jastrzębie-Zdrój
Obręb ewid.: 246701_1.0008-Jastrzębie Zdrój k.m. 5, 10; 246701_1.0012-Jastrzębie Miasto
Godło mapy: układ 2000: 6.122.26.02.4.4, 6.122.26.07.2.2, 6.122.26.03.3.1, 3, 6.122.26.03.1.3, 4, 6.122.26.03.3.2, 4
układ wysokości Kronsztad

MAPA DO CELÓW PROJEKTOWYCH skala 1 : 500

Nie wyklucza się istnienia w terenie urządzeń podziemnych niezinwentaryzowanych i nieujawnionych na mapach zasobu geodezyjnego, oraz niewykazanych przez instytucje branżowe. Wprowadzono projekty zatwierdzone przez Prezydenta Miasta Jastrzębie Zdrój. Wkreślono miejscowy plan zagospodarowania przestrzennego. Mapa została wykonana bez badania obciążeń gruntów służebnościami gruntowymi ponieważ charakter projektowanej inwestycji budowlanej nie wpływa na sposób zagospodarowania gruntów objętych mapą do celów projektowych. W zakresie opracowania znajdują się punkty osnowy geodezyjnej: 803226100, 803226200, 803197100, 803197200, 803197300, 803197422, 803197400, 803197421, 803197423, 803226400, 803226300, 803117900, 803227200. Położenie punktów granicznych nie wymagało analizy na podstawie §79 ust.5 rozporządzenia MSWiA z dnia 09.11.2011 w sprawie standardów (Dz.U.263, poz.1572). Położenie punktów granicznych ustalono na podstawie danych PZGiK. Kontur użytku gruntowego oznaczony symbolem "Lz" nie jest ujawniony w bazie danych ewidencji gruntów i budynków. Kolorem brązowym wniesiono wysokości punktów na potrzeby projektanta.

Rozbudowa ul. Podhalańskiej (zakres opracowania projektu wykonawczego) ETAP I
Rozbudowa ul. Podhalańskiej (zakres opracowania projektu wykonawczego) ETAP II
Podhalańska
Pomorska
Warmińska
ks. Jerzego Popiełuszki – G220199
G1
G2
G3
G4
G7
G7.1
G7.2
G9
G10
G11
G11.2
G11.3
G12
G13
G14
G15
G16
G17
G17.2
G17.3
G18
G18.1
G19
G20
G21
H1
ścianka czołowa
bariera energochłonna L=9,0m
bariera chodnikowa L=6,0m
remont zjazdu
projektowany wpust deszczowy

Zgodnie z & 8 ust. 1 Rozporządzenia Ministra Infrastruktury i Rozwoju z dnia 22 września 2015 r. poz. 1554 - poświadczam zgodność kopi mapy do celów projektowych z oryginałem na której sporządzono projekt zagospodarowania terenu. Indentyfikator ewidencyjny P.2467.2017.431 z dnia 24.05.2017

mgr inż. Jacek Gawron
Uprawnienia budowlane do projektowania
i kierowania robotami budowlanymi
w specjalności drogowej bez ograniczeń
nr SLK/3353/PWOD/10

LEGENDA:

Branża drogowa

⬜	Nawierzchnia miejsc postojowych z kostki betonowej szarej z rozdzieleniem miejsc postojowych jednym rzędem kostki koloru czerwonego - przebudowa
▨	Nawierzchnia parkingu - kostka betonowa szara - przebudowa Remont cząstkowy nawierzchni kostka betonowa
▨	Nawierzchnia ścieżki rowerowej z kostki betonowej koloru czerwonego - bezfazowa
🟨	Nawierzchnia chodnika oraz dojścia do posesji z bet. kostki brukowej o gr. 8 cm - koloru szarego (od strony krawężnika i obrzeża - jeden rząd kostki czerwonej)
▨	Nawierzchnia zjazdu - kostka betonowa - kolor czarny/grafit
🟩	humusowanie
🟩	skarpowanie
▨	Nawierzchnia z kostki granitowej Wyspa przejezdna w okolicy rond/skrzyżowań/zjazdow/zawężenie pasa)
☒	rozbiórka istn. budynku
☒	wiata autobusowa
═	Projektowane schody terenowe
■	Nawierzchnia zatoki kostka betonowa koloru czerwonego
━	Nawierzchnia z płyt integracyjnych 40x40x8cm (pasem dł. 0.8m na szerokość przejścia 4m)
– – –	Projektowany krawężnik betonowy 20/30 w odsłonięciu 2cm na przejściach dla pieszych
───	Projektowany krawężnik betonowy 20/30 w odsłonięciu 12cm
– – –	Projektowany krawężnik betonowy 20/22 w odsłonięciu 4cm
───	Projektowane obrzeże 8/30
– – –	Projektowany krawężnik granitowy 20/30 w odsłonięciu 0cm na przejściach dla pieszych w okolicach rond i skrzyżowań
───	Projektowany krawężnik granitowy 20/30 w odsłonięciu 12cm
– – –	Projektowany krawężnik granitowy 20/22 w odsłonięciu 4cm
– – –	Projektowany opornik granitowy 20/30 w odsłonięciu 2cm na połączeniu zatoki autobusowej i jezdni
───	Projektowany krawężnik autobusowy
	Koncepcja malowania poziomego
2%	Pochylenie poprzeczne drogi
◩	Projektowany wpust deszczowy
─○─○─	Projektowana barierka dla pieszych
─○─○─	Projektowana bariera energochłonna
▭	Ławki parkowe
▨	Płyty ażurowe
99 ☒	drzewa liściaste do wycinki
99 ☒	krzewy do wycinki
99 ☒	drzewa iglaste do wycinki
▨	ścianka czołowa proj
✕ ✕	ścianka czołowa do likwidacji

LEGENDA (mapa):

───	granice działek
- - - - -	granice klasoużytków
· 216.83	istniejące rzędne
– – –	linia rozgraniczajaca tereny o różnym przeznaczeniu (MPZP)
– – –	zakres aktualizacji mapy

LEGENDA (sieci projektowane):

─○	projektowany słup z oprawą LED przejścia
─●	projektowany słup z oprawą LED
eN	projektowany kabel nn
SN	projektowany kabel SN
M	proj. miejsce połączenia kabli istniejących z proj.
◩	Projektowany wpust deszczowy
═	Korytko betonowe
───	Kanalizacja deszczowa (kanał PVC)
○	Studnia PVC Ø1000
✕─✕─✕	Kanalizacja deszczowa do likwidacji
☒	Wpusty deszczowe do likwidacji
─ · ─ · ─	Proj wodociąg
✕ · ─ · ✕	Wodociąg do likwidacji
─ g ─ g ─	Proj gas
─✕─✕─	Gas do likwidacji
X Ø1000 X	Wodociąg do likwidacji Ø1000 własność GPW S.A
▭ – – –	Proj teletechnika
☒ ✕──✕	Likwidacja teletechniki

LEGENDA OŚWIETLENIE:

Projektowane sygnalizatory S-1, 3-komorowe Ø300
Projektowane sygnalizatory S-1, 3-komorowe Ø300, z ekranem kontrastowym
Projektowane sygnalizatory S-3, 3-komorowe Ø300
Projektowane sygnalizatory S-3, 3-komorowe Ø300, z ekranem kontrastowym
Projektowane sygnalizatory S-2, 3-komorowe Ø300
Projektowane sygnalizatory S-5, 2-komorowe Ø200, z sygnalizacją dźwiękową
Projektowane sygnalizatory S-6, 2-komorowe Ø200, z sygnalizacją dźwiękową
Projektowane sygnalizatory S-5/S-6, 2-komorowe Ø200, z sygnalizacją dźwiękową
Projektowane sygnalizatory ostrzegawcze, 1-komorowe Ø200

LEGENDA (zajętość):

⬚	zakres inwestycji
───	linia podziałów działek
⬚	ograniczenia w korzystaniu z nieruchomosci (zajęcie czasowe)

ZAMAWIAJĄCY:
Jastrzębie Zdrój - miasto na prawach powiatu
Al. Józefa Piłsudskiego 60, Jastrzębie Zdrój
44-335 Jastrzębie Zdrój

JaRoad
projekty, wykonawstwo, nadzory drogowe
43-502 Czechowice-Dziedzice
ul. Podlesie 10
tel./fax 33 4977679
kom. 0502 107 985
e-mail: jaroad@jaroad.pl www.jaroad.pl

TEMAT:

ROZBUDOWA I PRZEBUDOWA UL.PODHALAŃSKIEJ W JASTRZĘBIU-ZDROJU

AUTORZY I WSPÓŁAUTORZY: PODPIS:

projektant (specjalność drogowa):
mgr inż. Jacek Gawron
uprawnienia budowlane numer ewidencyjny: SLK/3353/PWOD/10 do projektowania i kierowania bez ograniczeń w specjalności drogowej

sprawdzający (specjalność drogowa):
mgr inż. Jarosław Dziech
uprawnienia budowlane numer ewidencyjny: SLK/2392/POOD/08 do projektowania bez ograniczeń w specjalności drogowej

PROJEKTANT:
mgr inż. Michał Grzyb
upr. nr SLK/1938/PWOS/07 do projektowania i kierowania robotami budowlanymi bez ograniczeń w spec. instalacyjnej w zakresie sieci, instalacji i urządzeń cieplnych, wentylacyjnych, gazowych, wodociągowych i kanalizacyjnych

SPRAWDZIŁ:
inż. Bolesław Kłys
upr. nr 518/93 do projektowania w spec. instalacyjno-inżynieryjnej w zakresie sieci sanitarnych obejmującej sieci wodociągowe, kanalizacyjne gazowe i cieplne

PROJEKTANT:
mgr inż. Tomasz Bartuchowski
upr. SLK/1524/PWOK/06 do projektowania i kierowania robotami budowlanymi bez ograniczeń w specjalności instalacyjnej w zakresie sieci, instalacji i urządzeń elektrycznych i elektroenergetycznych

SPRAWDZIŁ:
mgr inż. Krzysztof Skubacz
upr. SLK/4813/PWOE/13 do projektowania i kierowania robotami budowlanymi w specjalności instalacyjnej w zakresie sieci, instalacji i urządzeń elektrycznych i elektroenergetycznych bez ograniczeń

PROJEKTANT:
Adam Byrdziak upr. T-1/04/94 SLK/IE/2141/04
do projektowania bez ograniczeń w specjalności telekomunikacji przewodowej

PROJEKTANT:
mgr inż. Barbara Orda
upr. 91/2001 do projektowania i kierowania robotami budowlanymi bez ograniczeń w specjalności instalacyjnej w zakresie sieci, instalacji i urządzeń elektrycznych i elektroenergetycznych

DATA:	01.06.2017r
BRANŻA:	DROGOWA KD ELEKTR INSTAL TELETECH
FAZA:	PB
SKALA:	1:500

ADRES:
ul. Podhalanska
Jastrzębie -Zdrój

TEMAT RYSUNKU:
Mapa w skali co najmniej 1:5000 przedstawiająca proponowany przebieg drogi, z zaznaczeniem terenu niezbędnego dla obiektów budowlanych, oraz istniejące uzbrojenie terenu

NUMER RYSUNKU: 2.0