

godło mapy: 6.123.26.23.1.4, 6.123.26.23.3.2
6.123.26.23.2.3, 6.123.26.23.4.1


Województwo: śląskie
Powiat : Iastrzębie-Zdrój
Jednostka ewidencyjna : 246701_1 Iastrzębie-Zdrój
Obręb : 246701_1.0012 Iastrzębie Miasto
246701_1.0007 Iastrzębie Góra

- układ współrzędnych prostokątnych płaskich - 2000"
- układ wysokości - Arciszczak86
- zdanie 1.2.11.10 punktów gwieździstych nie wymaga analizy na podst. § 79 ust.5 rozporządzenia MSWiA z dnia 09.11.2017r. w sprawie standardów (Dz.U. 263, poz. 1572)
- mapa do celów projektowych zostaje wykonana bez ustalenia służebności gruntowych

Uwagi: - nie wyłącza się istnienia w terenie urządzeń podobnych, które nie były zgłoszone do inwestycji;
- punkt osnowy geodezyjnej podlegający ochronie
zakres opracowania

ID. zgh... : G.6942 757.2017
dlastrzebie-Złotki, dnia 28.10.2018r.

Mapa została opracowana na podstawie pomiaru wykonanego w ramach operatu przyjętego do PZGiK w dniu 17.12.2018r. Identyfikator ewidencyjny P.2467.2018.125

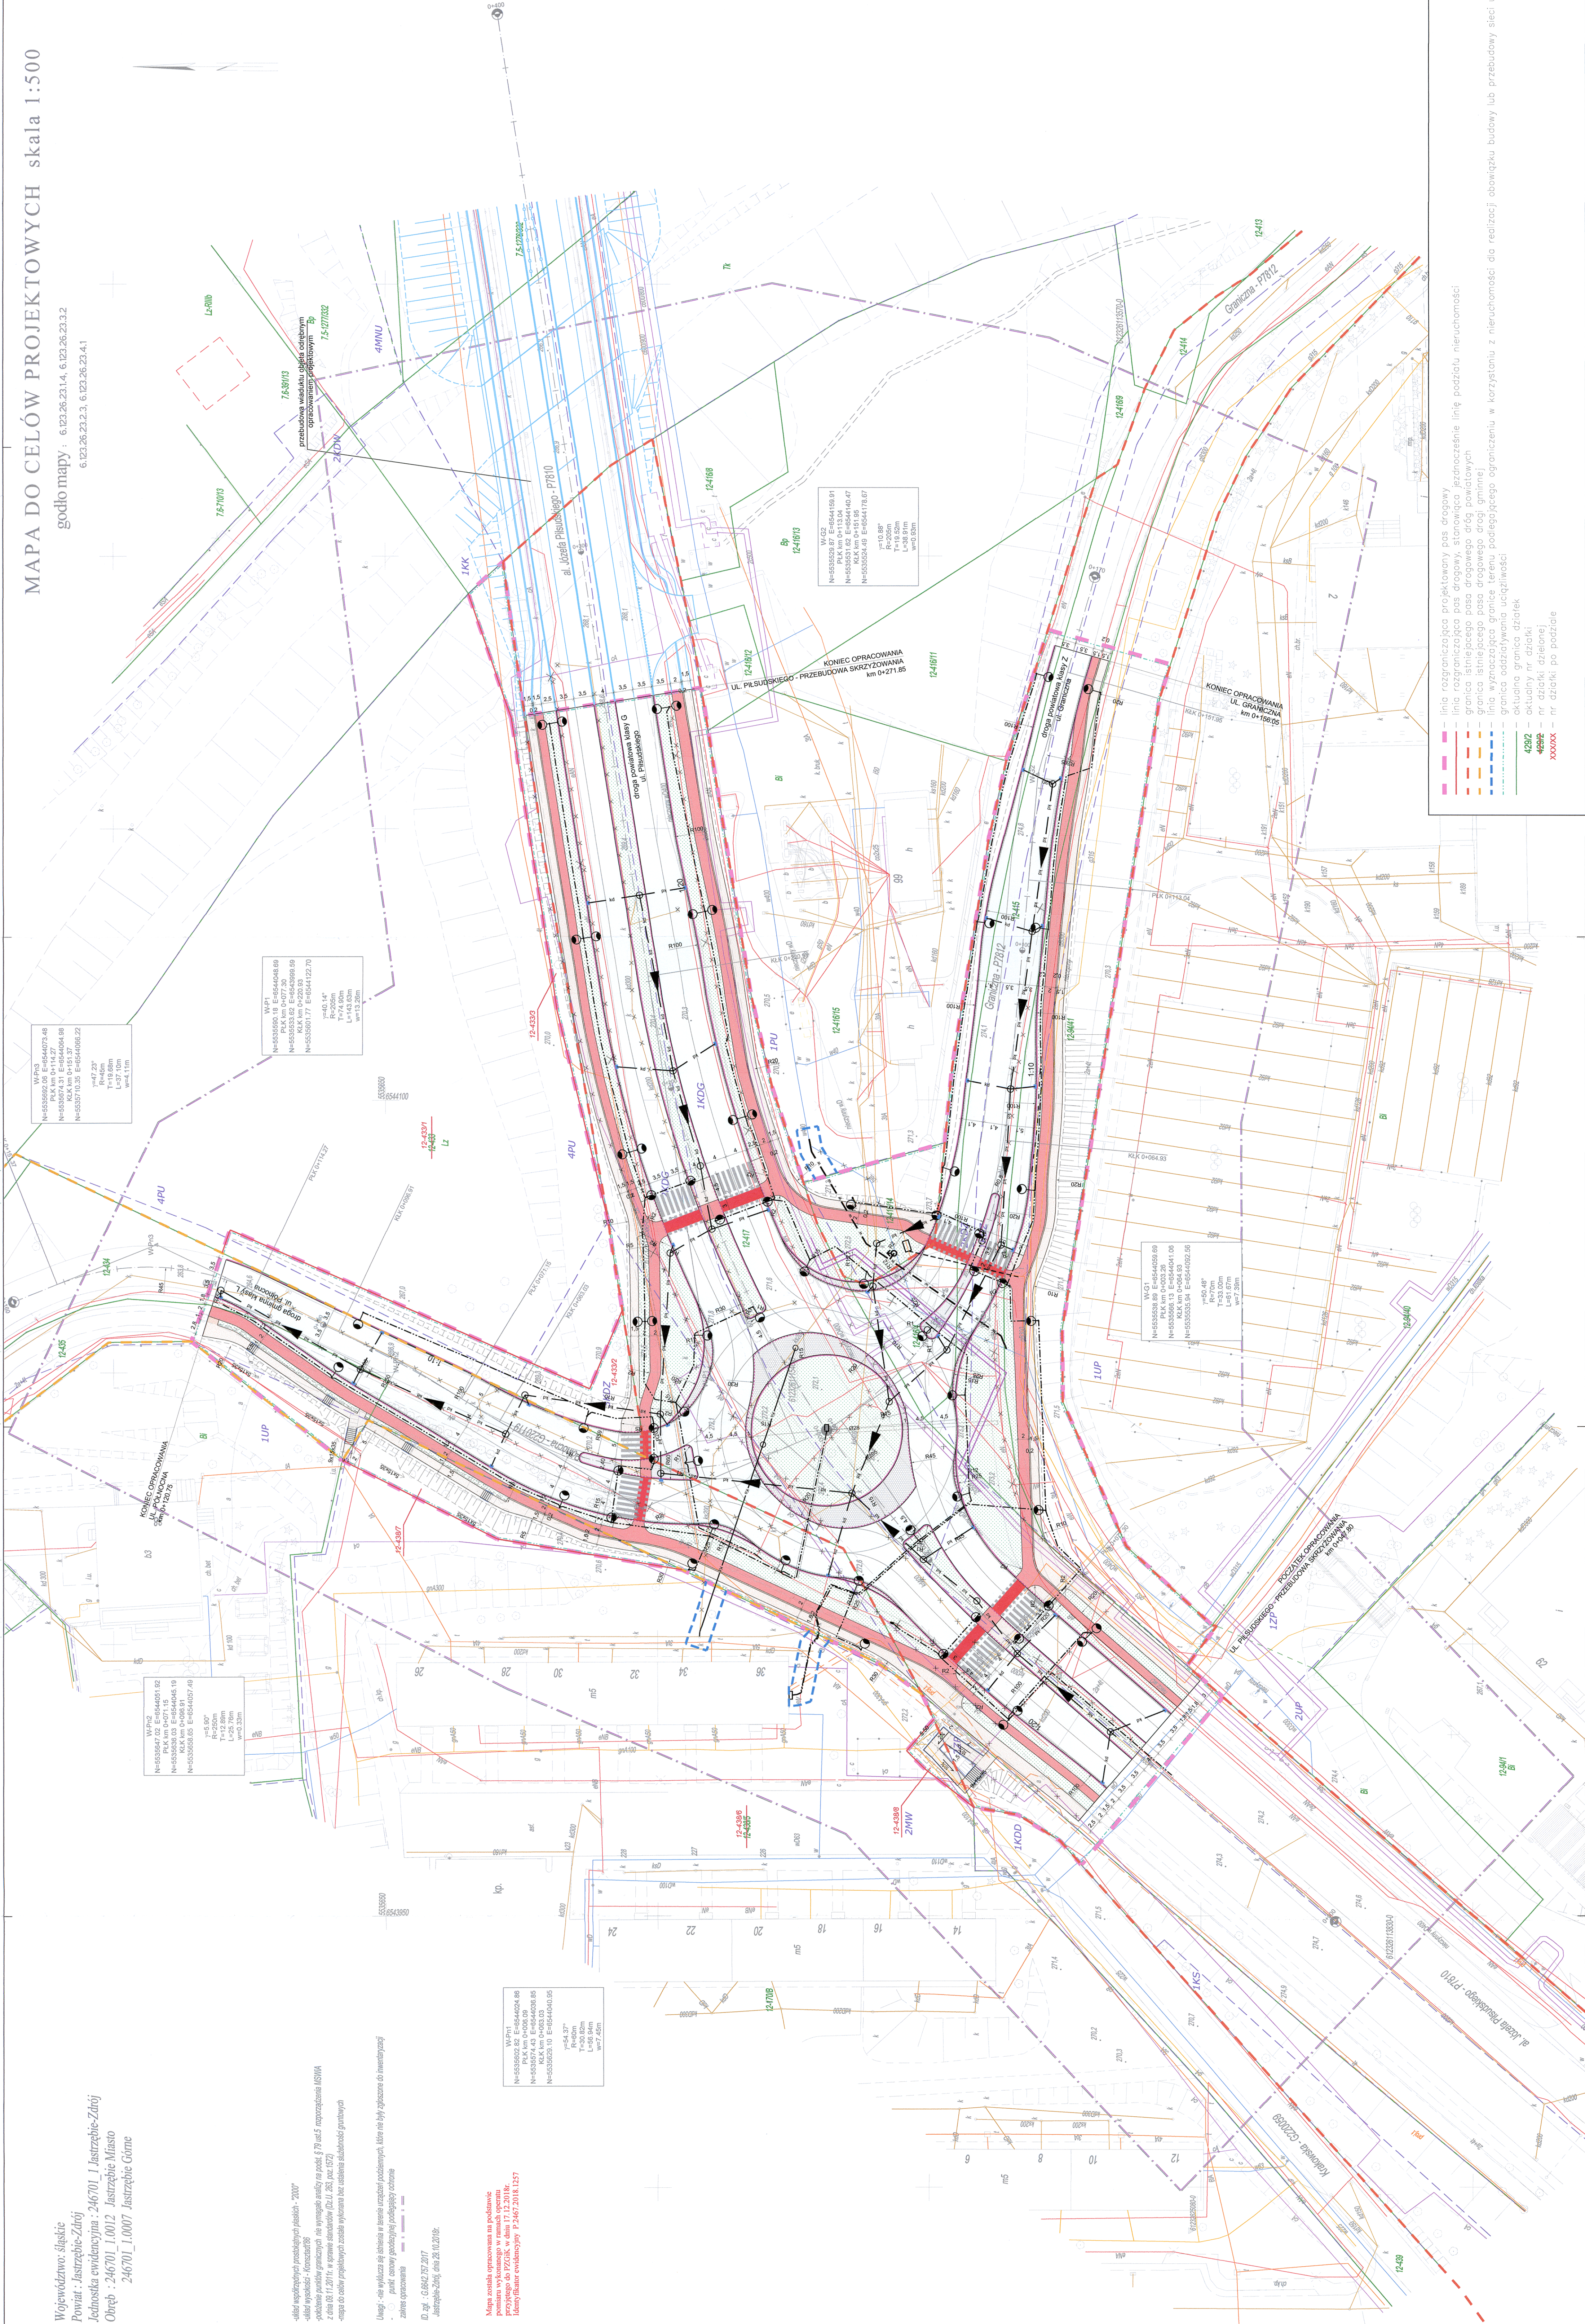

Legenda:

- | | | |
|---|-------|-----------------------------------|
| — | proj. | jezdnie |
| — | proj. | chodnik dla pieszych |
| — | proj. | ścieżka rowerowa |
| — | proj. | sceny zabeton |
| — | proj. | przebrukowanie z kostki kamiennej |
| — | proj. | przebrukowanie z kostki betonowej |
| — | proj. | zielen |
| — | proj. | krawężnik granitowy, wys. 12 cm |
| — | proj. | krawężnik granitowy, wys. 2 cm |
| — | proj. | ściek przykrawężnikowy |
| — | proj. | bolus-trawnik |

- [illegible]

Investor:

MIASTO JASTRZĘBIE ZDRÓJ
AL. JÓZEFA PIŁSUDSKIEGO 60, 44-335 JASTRZĘBIE

Nazwa inwestycji:

ROZBUDOWA I PRZEBUDOWA SKRZYŻOWANIA
ALEI PIŁSUDSKIEGO Z UL. GRANICZNĄ
I UL. PÓŁNOCNĄ W JASTRZĘBIU - ZDROJU

TYPE RVS.

TYTUŁ, IMIĘ I NAZWISKO:	SPECJALNOŚĆ:	NR UPRAWNIENI:	PODPIS:
mgr inż. D. Miron		MADP0016B000011	

PRECAST-WISAP®

PLIK	NR RYS.
------	---------

M.1